


Détail S.4.1

**StoneEtics 50**  
Élément de linteau creux  
avec lambrequin de store

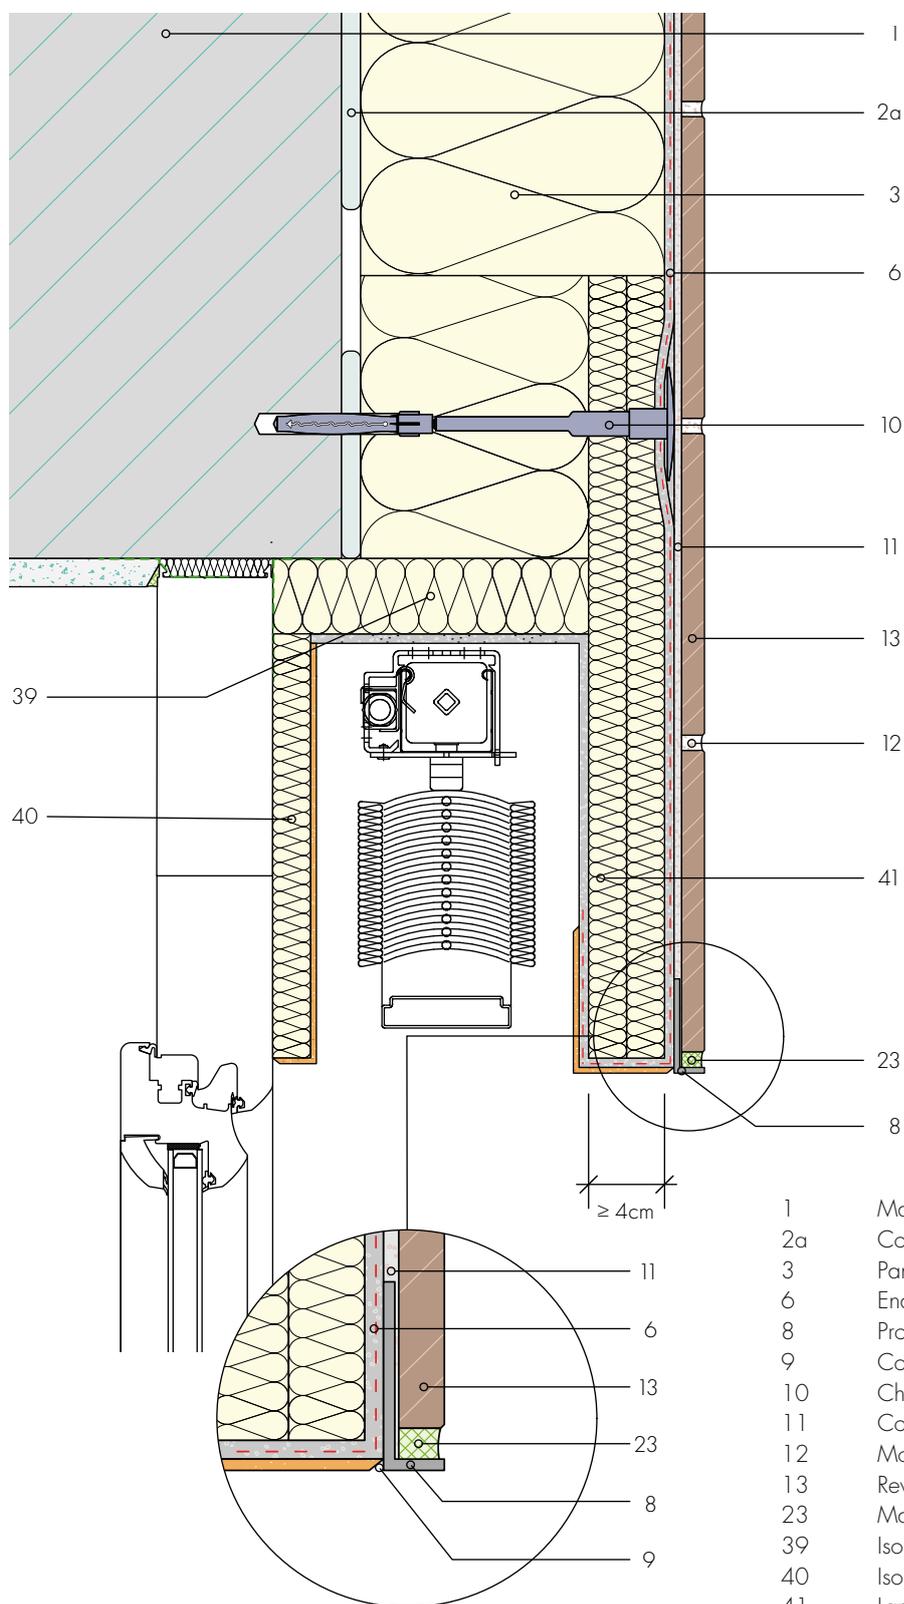

- 1 Maçonnerie porteuse
- 2a Colle (surface de contact minimum 60 %)
- 3 Panneau d'isolation de façade (jusqu'à 300 mm)
- 6 Enduit de fond avec armature (épais. enduit 5 mm)
- 8 Profilé d'arrêt d'enduit PVC
- 9 Coupe de séparation
- 10 Cheville système à visser
- 11 Colle pour revêtement (double encollage)
- 12 Mortier de joint selon le revêtement
- 13 Revêtement lourd
- 23 Mastic d'étanchéité (Acryl ou hybride)
- 39 Isolation fond de coffre
- 40 Isolation surélévation cadre de fenêtre
- 41 Lambrequin de store