


# RÖFIX Konstrukcijski detalji

RÖFIX StoneEtics® 50 Dilataciona fuga V-forme, u unutrašnjem uglu objekta

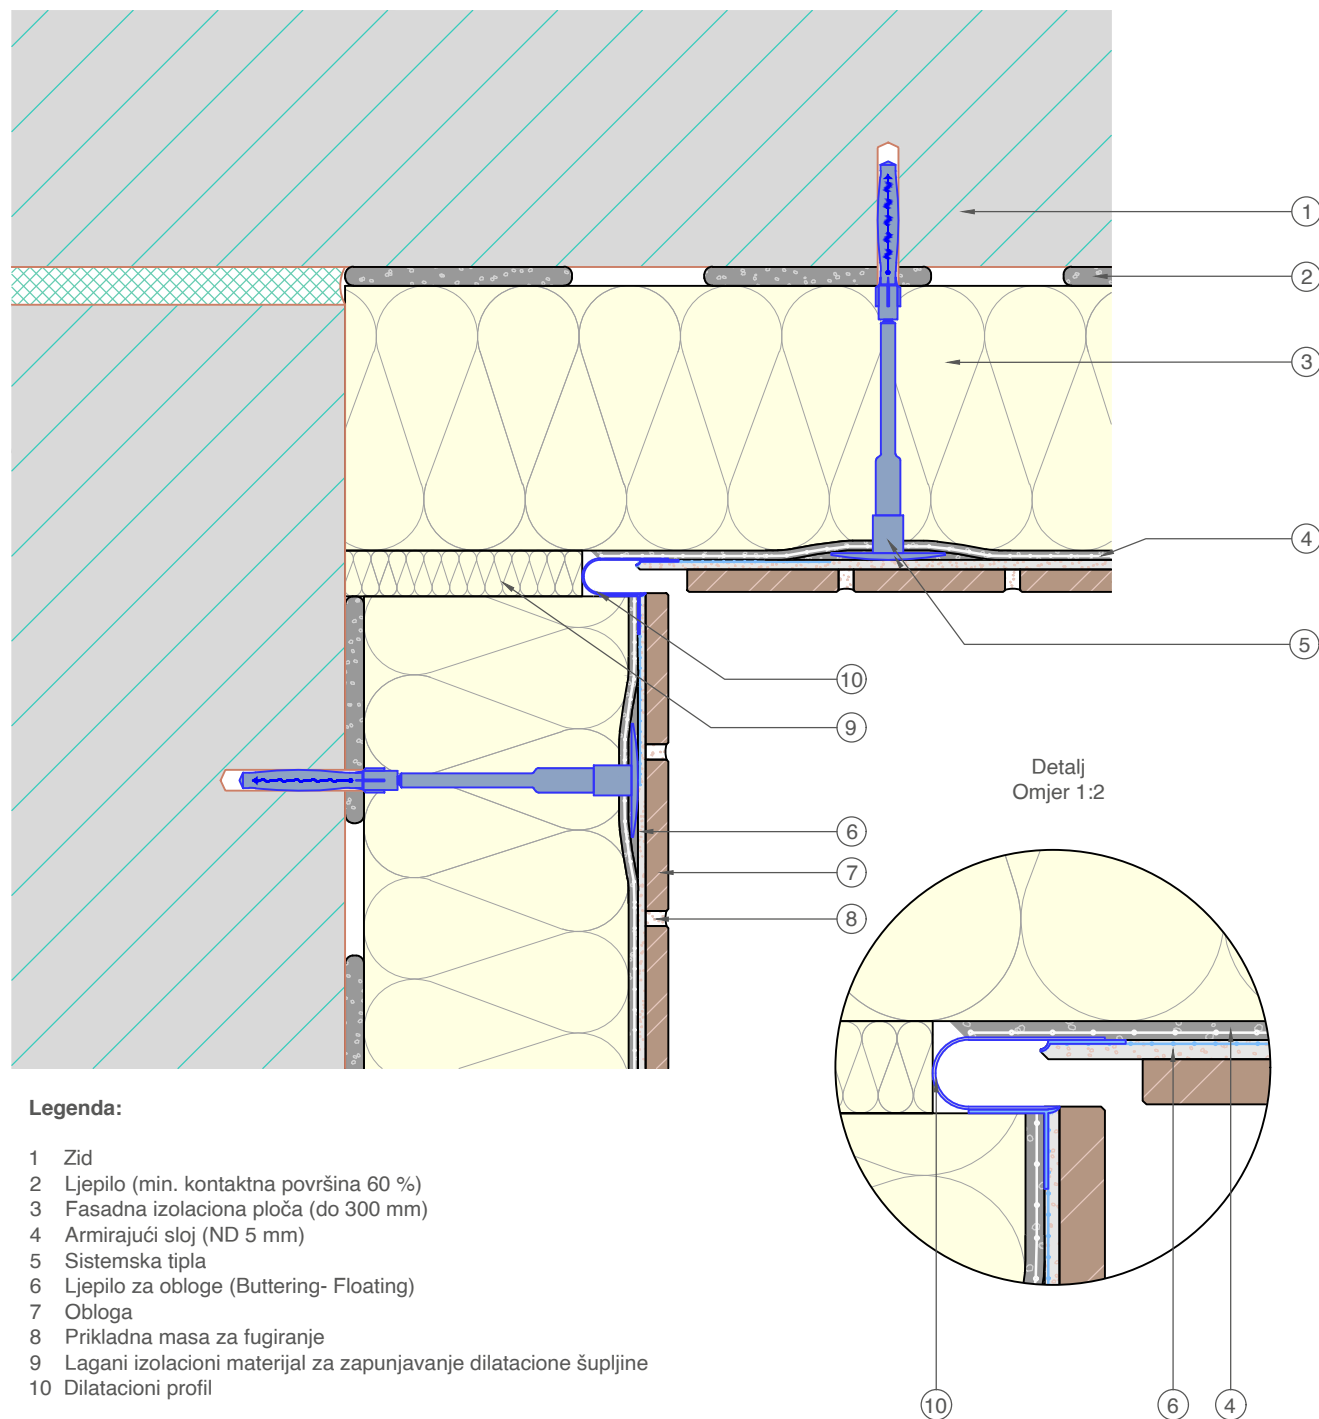

Gore prikazani detalj je općenit, neobavezan projektni prijedlog, kojeg treba provjeriti i odobriti stručno lice (projektant, nadzorni organ) i eventualno prilagoditi građevinsko-tehničkim zahtjevima i zakonitostima.

