


RÖFIX Konstrukcijski detalji

RÖFIX StoneEtics® 103 Uvučeno podnožje (nema dodira s oblogom i fugom)

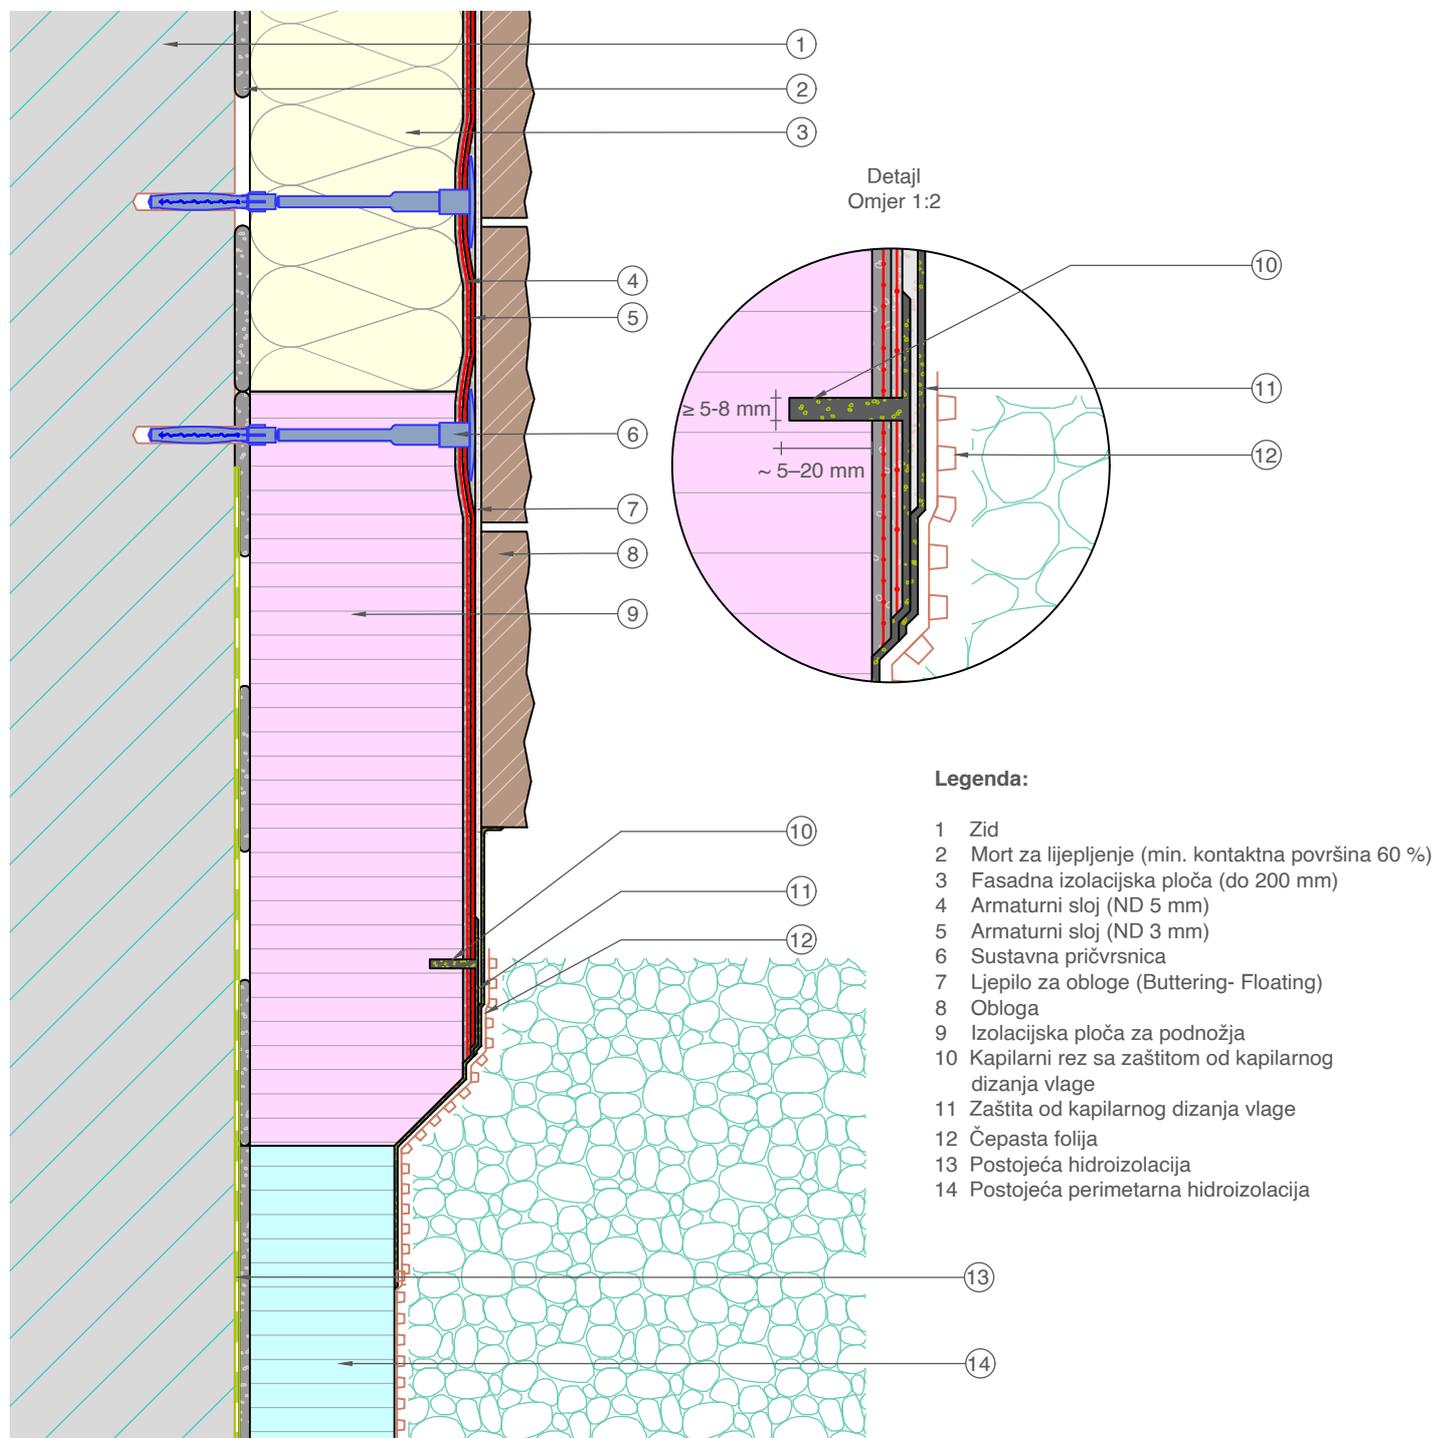

Gore prikazani detalj je općeniti, neobvezni projektni prijedlog, kojega treba provjeriti i odobriti stručna osoba (projektant, nadzorni organ) te eventualno prilagoditi građevinsko-tehničkim zahtjevima i zakonitostima.