


Détail 8.1
Raccord à toiture ventilée

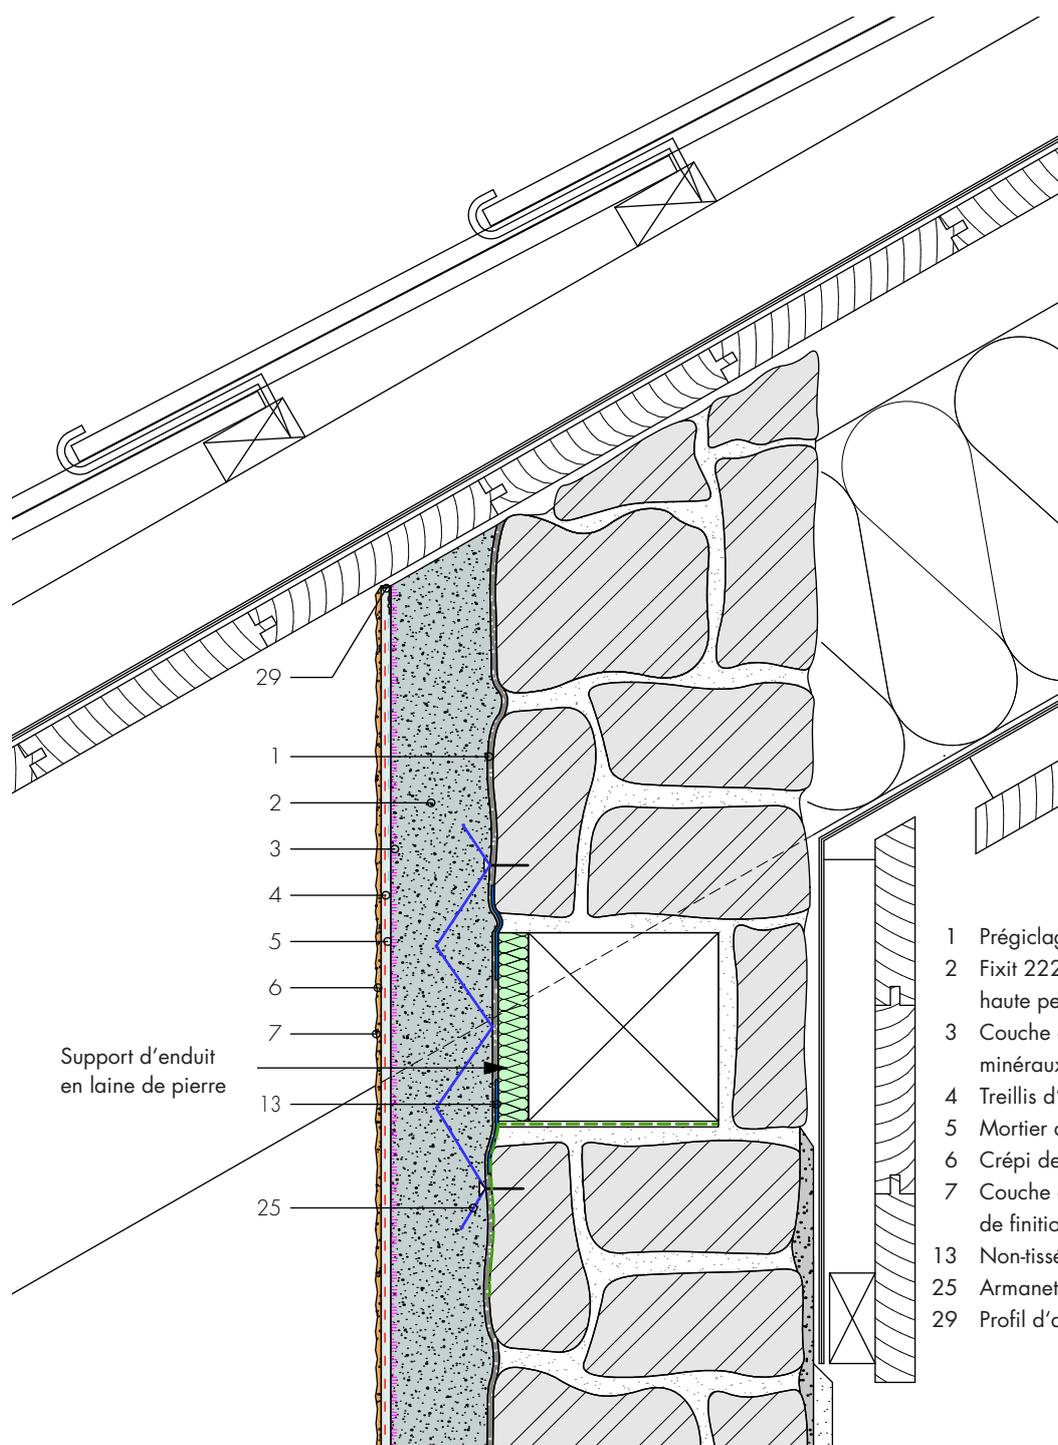

- 1 Prégiclage Fixit 211/281/670
- 2 Fixit 222 Aerogel Enduit thermo-isolant haute performance
- 3 Couche de stabilisateur pour supports minéraux Fixit 493
- 4 Treillis d'armature
- 5 Mortier d'enrobage spécial Fixit 223
- 6 Crépi de finition minéral
- 7 Couche de peinture adaptée au crépi de finition
- 13 Non-tissé de séparation
- 25 Armanet Iso Welnet
- 29 Profil d'arrêt d'enduit

Support d'enduit
en laine de pierre