


# Tetto a falde

## Raccordo al tetto ventilato

Dettaglio H1

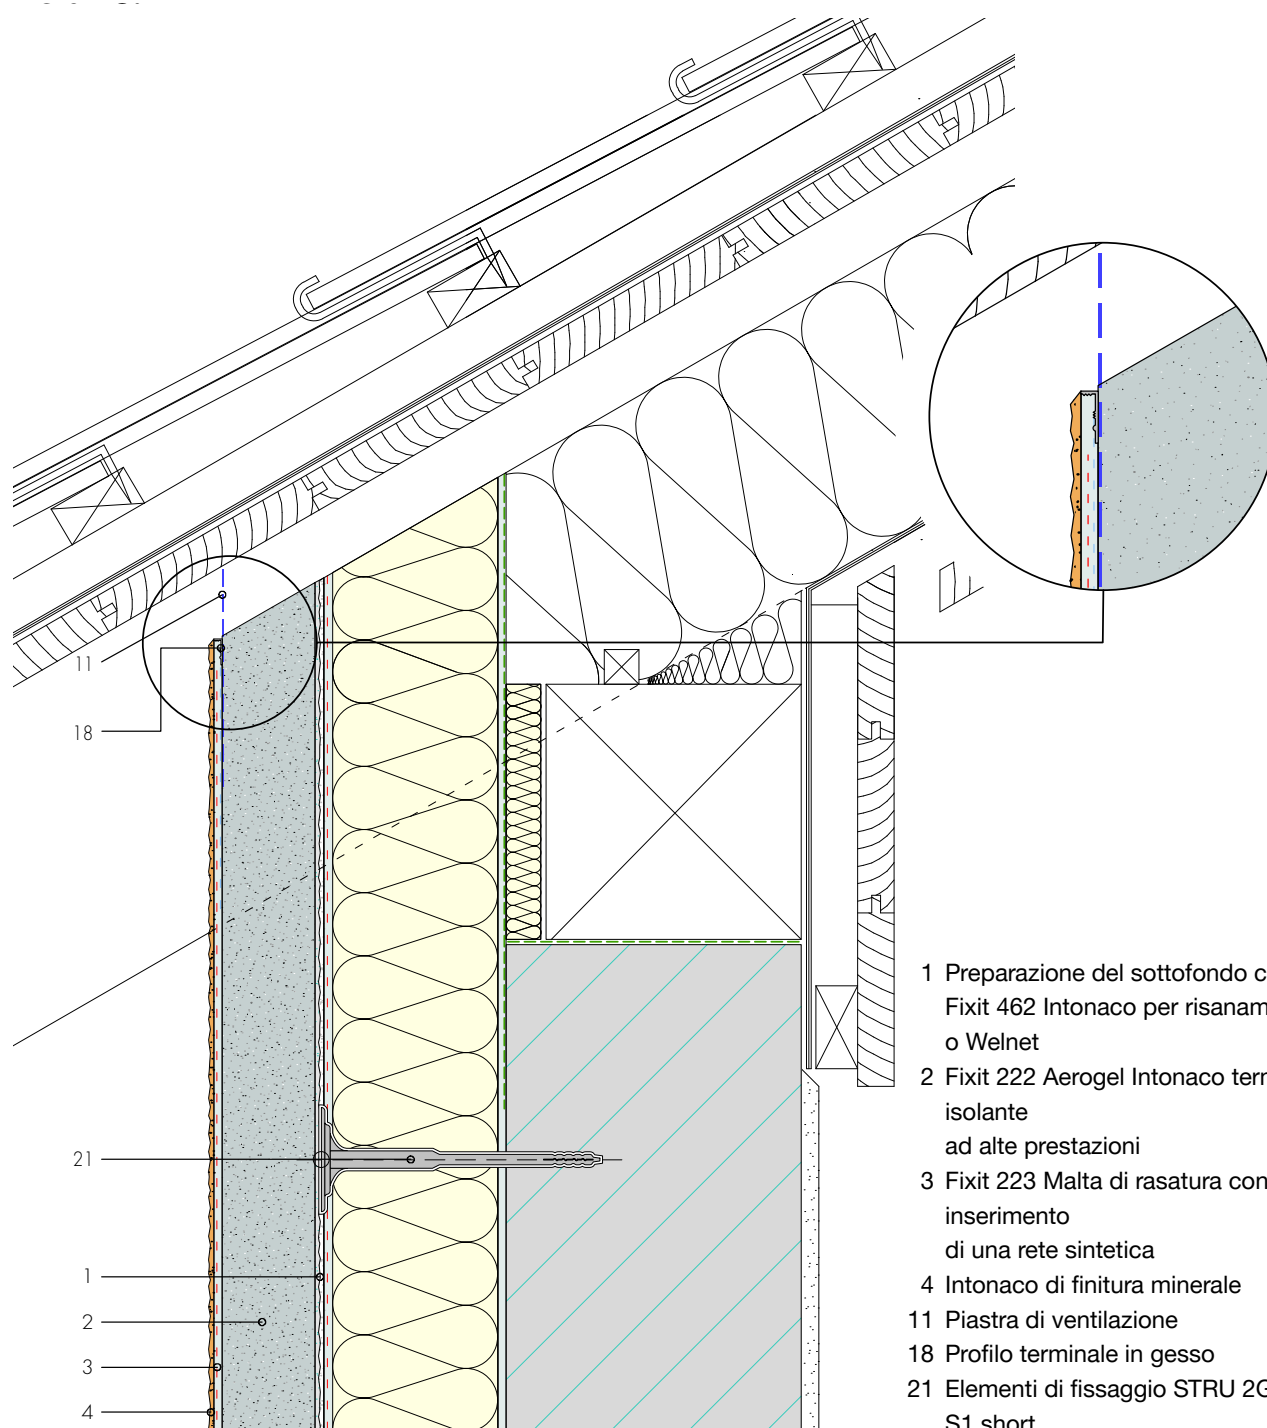

- 1 Preparazione del sottofondo con  
Fixit 462 Intonaco per risanamenti  
o Welnet
- 2 Fixit 222 Aerogel Intonaco termo-  
isolante  
ad alte prestazioni
- 3 Fixit 223 Malta di rasatura con  
inserimento  
di una rete sintetica
- 4 Intonaco di finitura minerale
- 11 Piastra di ventilazione
- 18 Profilo terminale in gesso
- 21 Elementi di fissaggio STRU 2G /  
S1 short