


Dachanschlüsse – FOME® Warmdach Anschluss an nicht belüftete Dachkonstruktion

Detail H2.1

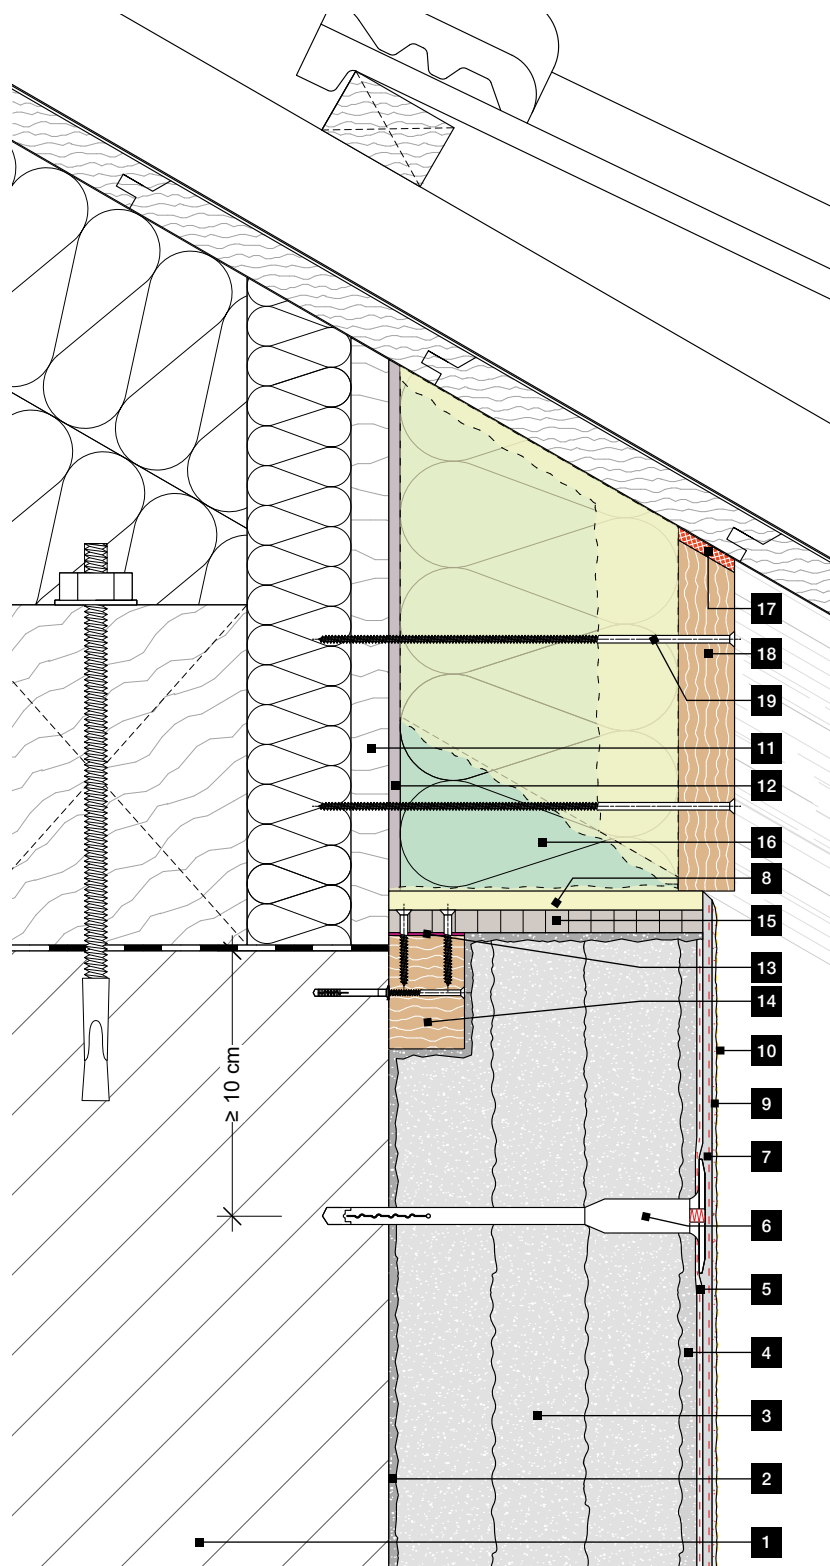

- 1 Wandbildner
- 2 FOME® Haftbrücke
- 3 FOME® Dämmputz
- 4 FOME® Dämmschutz
- 5 FOME® Ausgleichsschicht mit Fixit Armierungsgewebe 7x7
- 6 FIXITherm Dübel EPS Stopfen
- 7 FOME® Armierungsschicht mit Fixit Armierungsgewebe 7x7
- 8 RÖFIX IF 302 FLEX-Fugendichtschaum
- 9 FIXITherm Deckputz
- 10 FIXITherm Fassadenfarbe
- 11 Holzwerkstoffplatte (werkseits)
- 12 Fixit 469 Sockelmörtel Combi 1K als Haftbrücke
- 13 MS-Polymer Dicht- und Klebmasse
- 14 Holzlatte keilverzinkt, ca. 40 x 60 mm
- 15 RENOTECT Trägerplatte
- 16 FIXITherm Systemdämmplatte
- 17 Fugendichband BG1
- 18 Holzzierblende
- 19 Holzschraube