


RÖFIX Konstrukcijski detalji

RÖFIX StoneEtics® 50 Sokl u dodiru s fugom

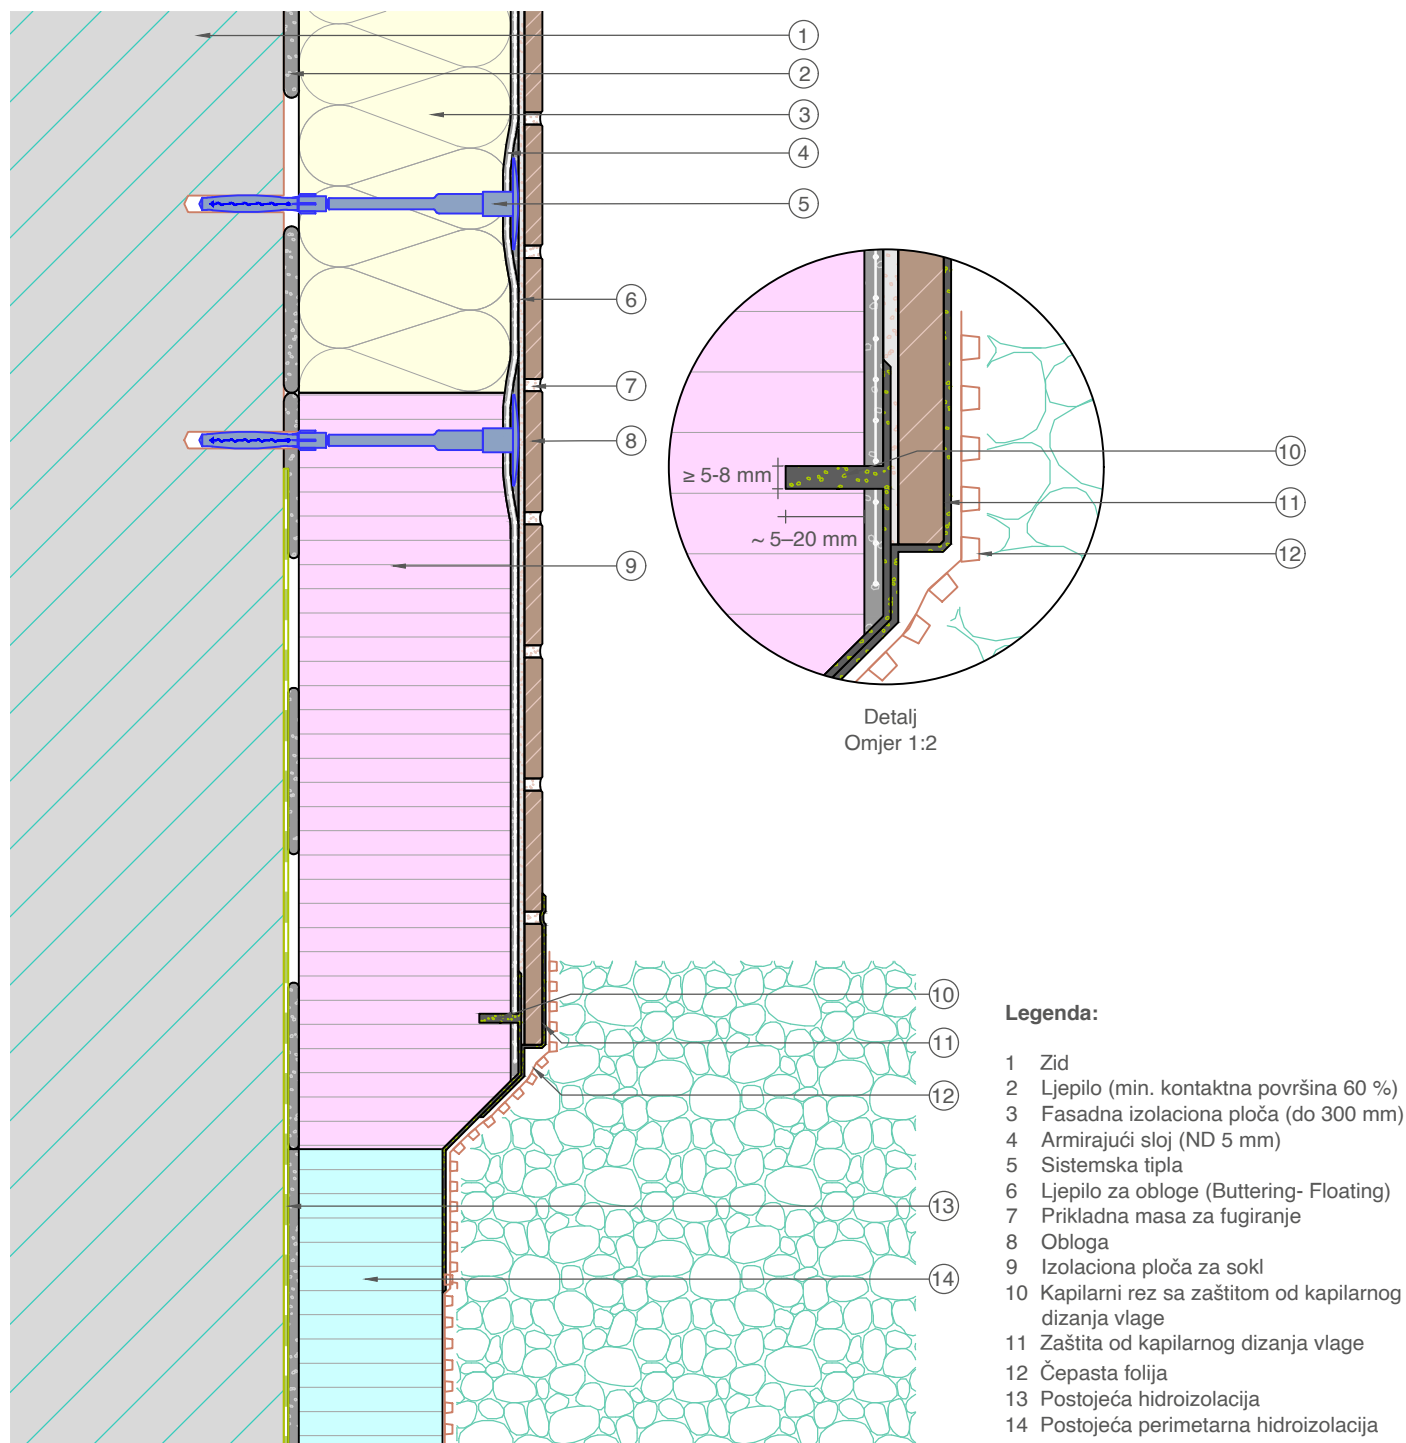

Gore prikazani detalj je općenit, neobavezan projektni prijedlog, kojeg treba provjeriti i odobriti stručno lice (projektant, nadzorni organ) i eventualno prilagoditi građevinsko-tehničkim zahtjevima i zakonitostima.