


FOME® Système d'enduit isolant

Raccords de toiture – FOME® Toiture chaude
Raccordement à une structure de toiture non ventilée

Détail H2.1

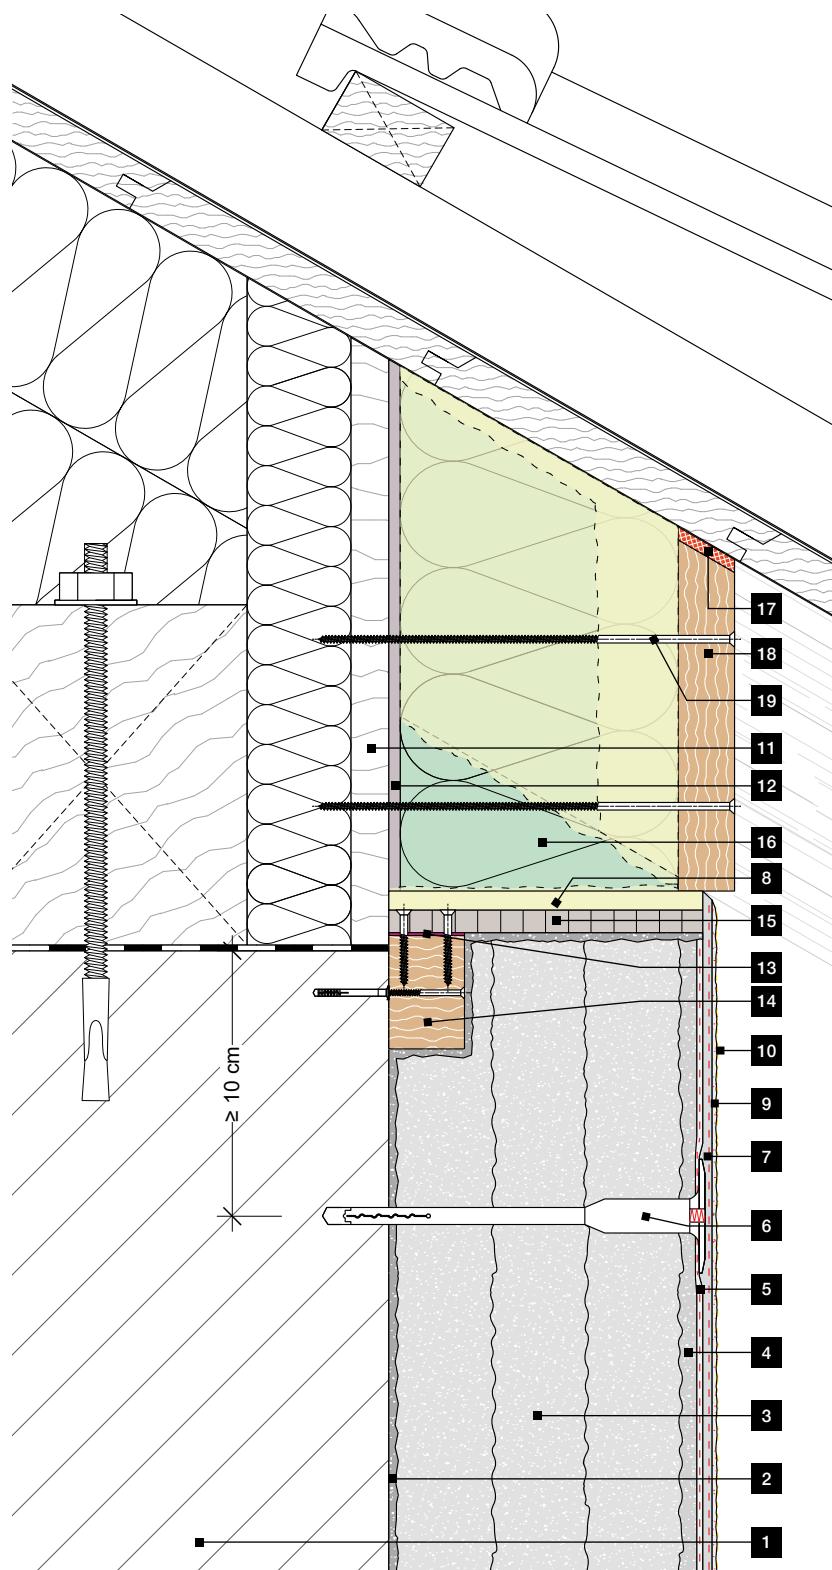

- 1 Enduit de fond
- 2 FOME® Pont d'adhérence
- 3 FOME® Enduit isolant
- 4 FOME® Protection isolante
- 5 FOME® Couche d'égalisation avec treillis d'armature Fixit 7x7
- 6 Cheville FIXITHERM Bouchon EPS
- 7 FOME® Couche d'armature avec treillis d'armature Fixit 7x7
- 8 Mousse d'étanchéité pour joints RÖFIX IF 302
- 9 FLEX Enduit de finition FIXITHERM
- 10 Peinture pour façades FIXITHERM
- 11 Panneau dérivé du bois (en usine)
- 12 Fixit 469 Mortier de soubassement Combi 1K comme pont d'adhérence
- 13 Mastic d'étanchéité et colle MS-Polymer
- 14 Lattis en bois abouté, env. 40 x 60 mm
- 15 Panneau support RENOTECT
- 16 Panneau isolant FIXITHERM
- 17 Bande d'étanchéité BG1
- 18 Bandeau décoratif en bois
- 19 Vis à bois