


# Wärmedämmverbundsysteme

RÖFIX Schürzenelement  
EPS-Plus PT

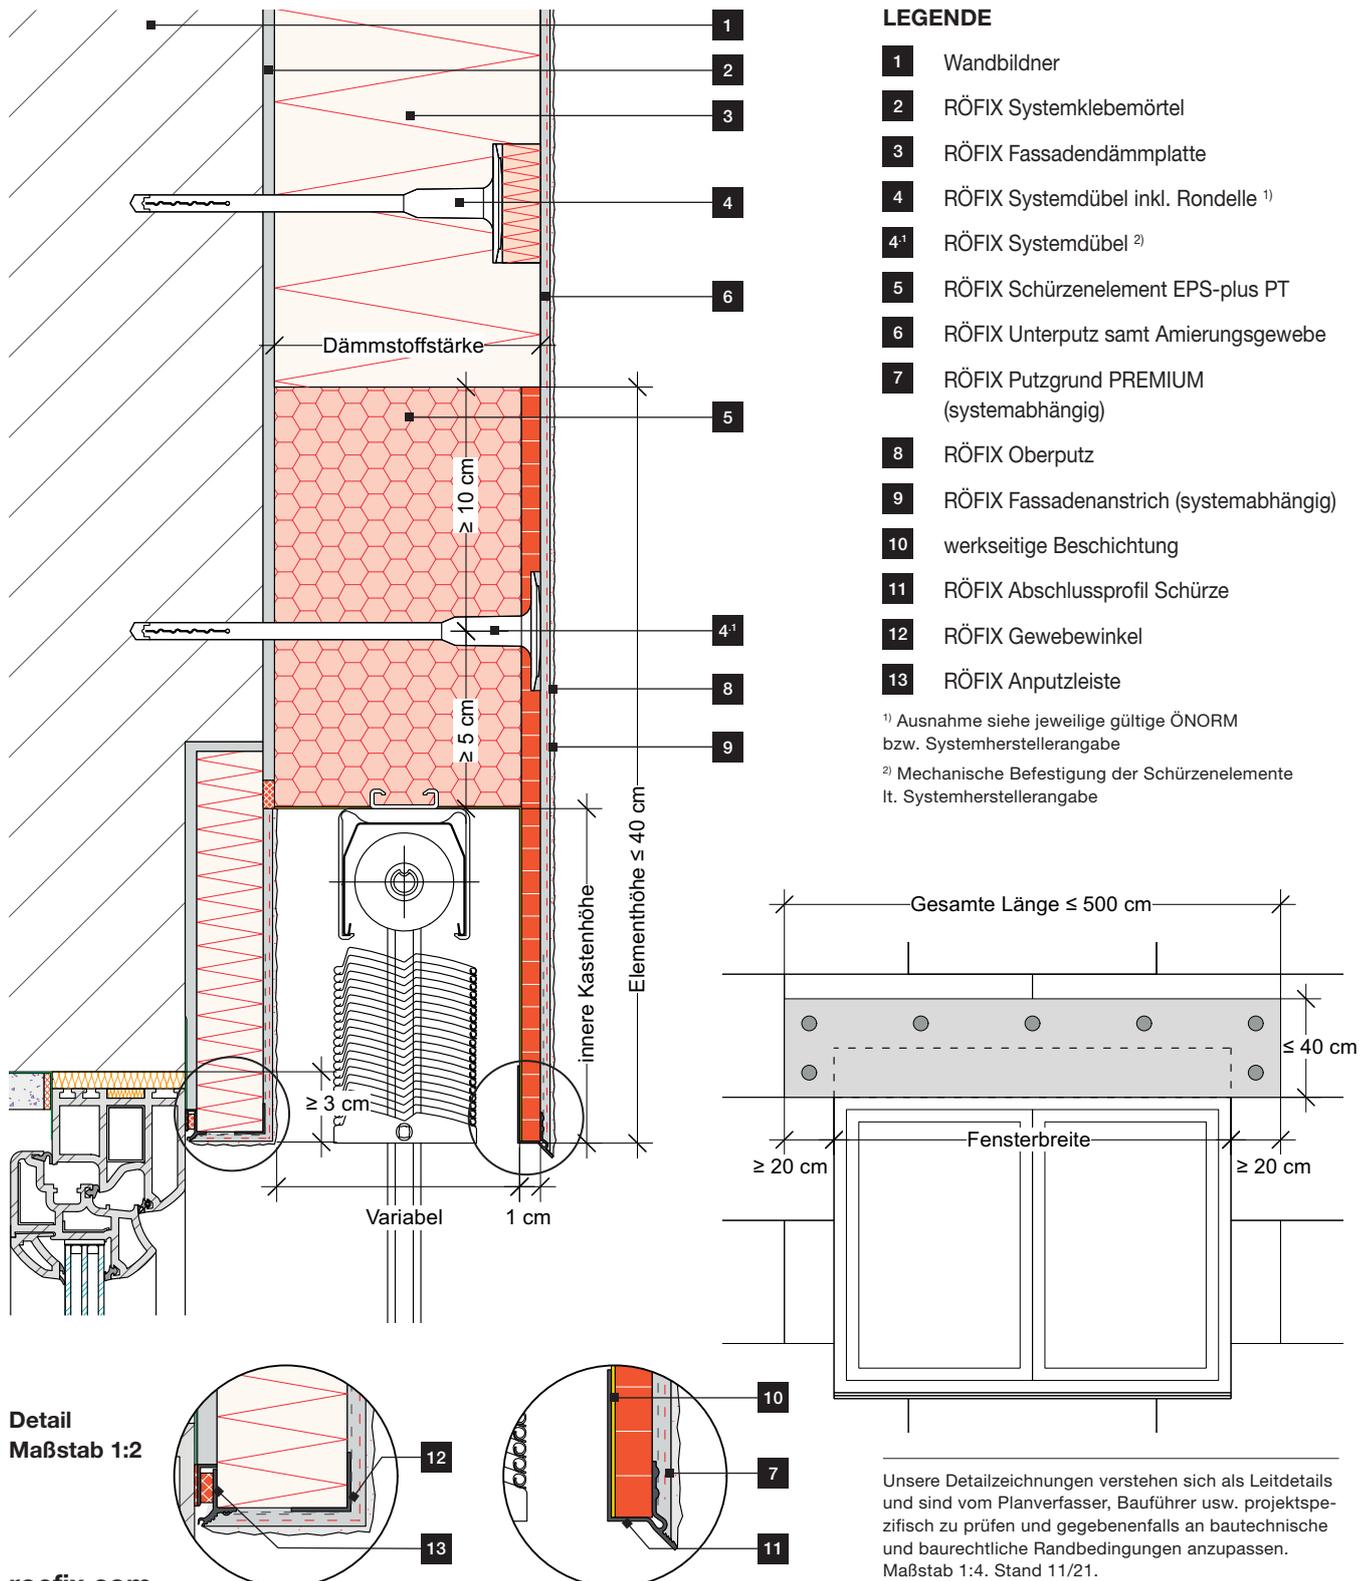

Unsere Detailzeichnungen verstehen sich als Leitdetails und sind vom Planverfasser, Bauführer usw. projektspezifisch zu prüfen und gegebenenfalls an bautechnische und baurechtliche Randbedingungen anzupassen. Maßstab 1:4. Stand 11/21.