


RÖFIX Konstrukcijski detalji

RÖFIX StoneEtics® 50 Dilataciona fugna V-forme, u unutrašnjem uglu objekta

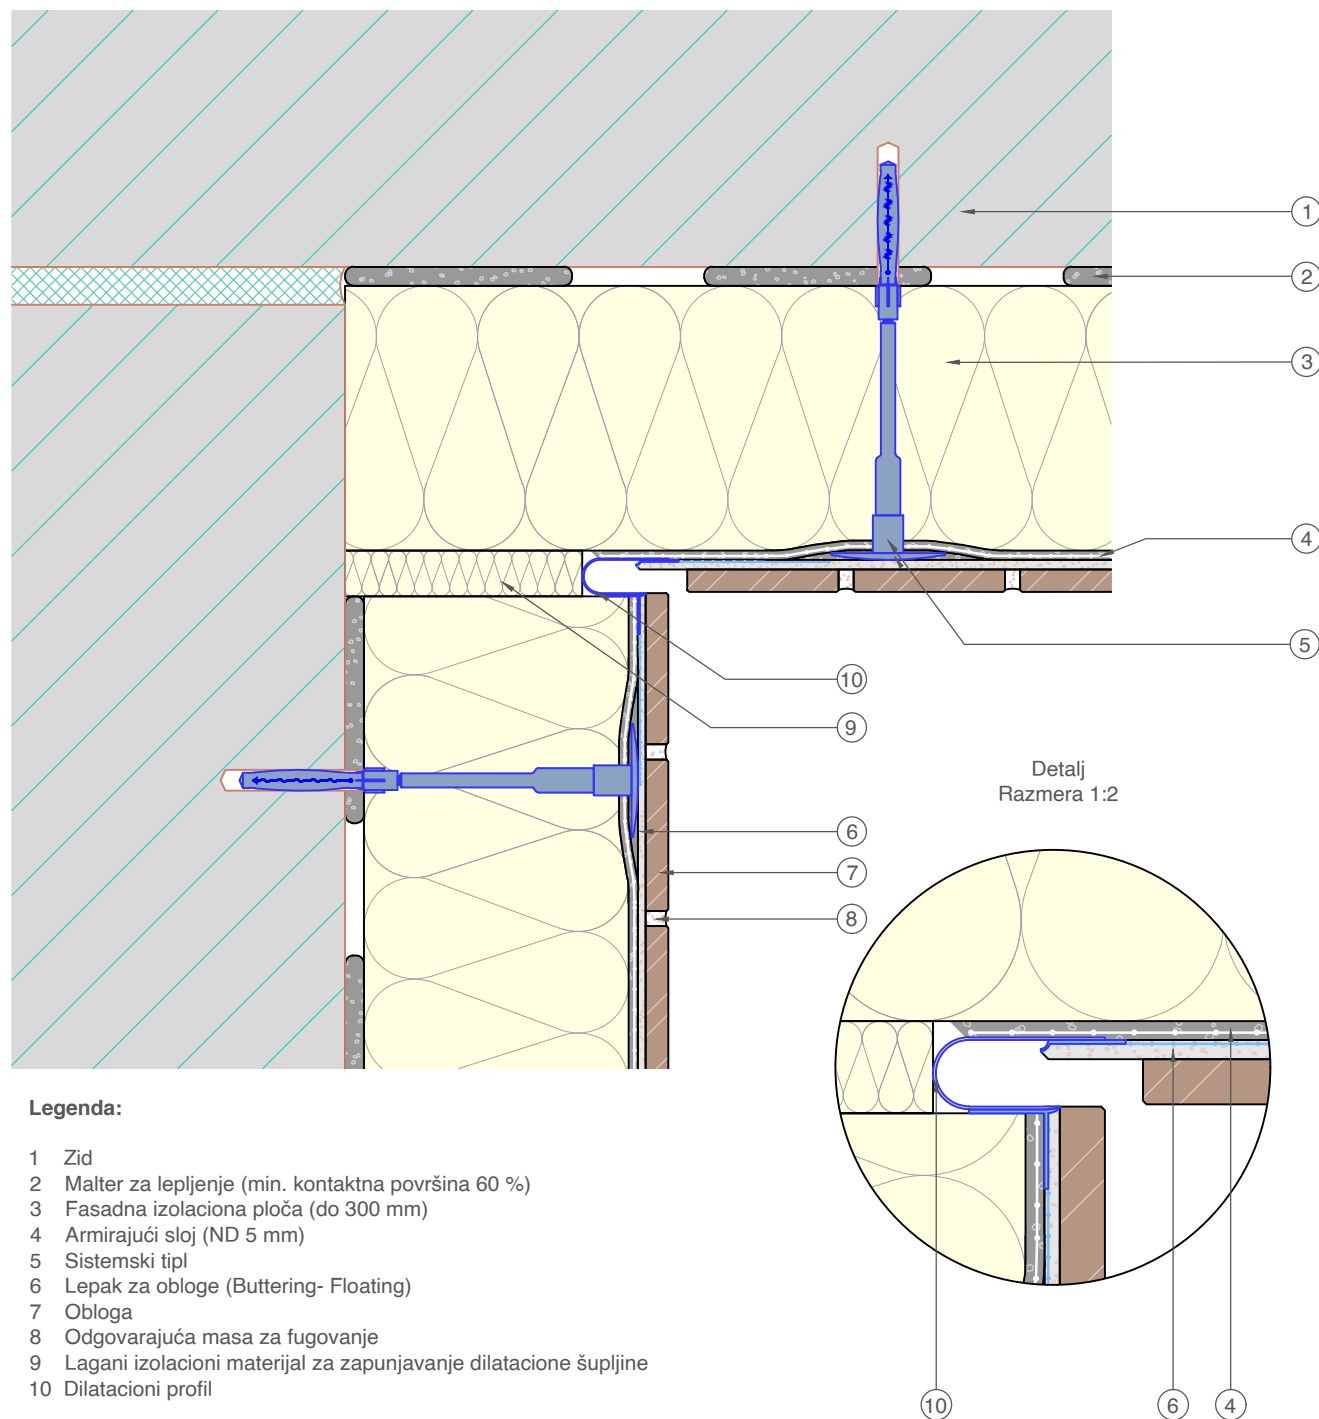

Gore prikazani detalj je općenit, neobavezan projektni predlog, kojeg treba proveriti i odobriti stručno lice (projektant, nadzorni organ) i eventualno prilagoditi građevinsko-tehničkim zahtevima i zakonitostima.

