


## RÖFIX detajlna risba TIS

Umaknjen podzidek, z obstoječo perimenter izolacijo (= izolacijo zunanjega zidu pod terenom)

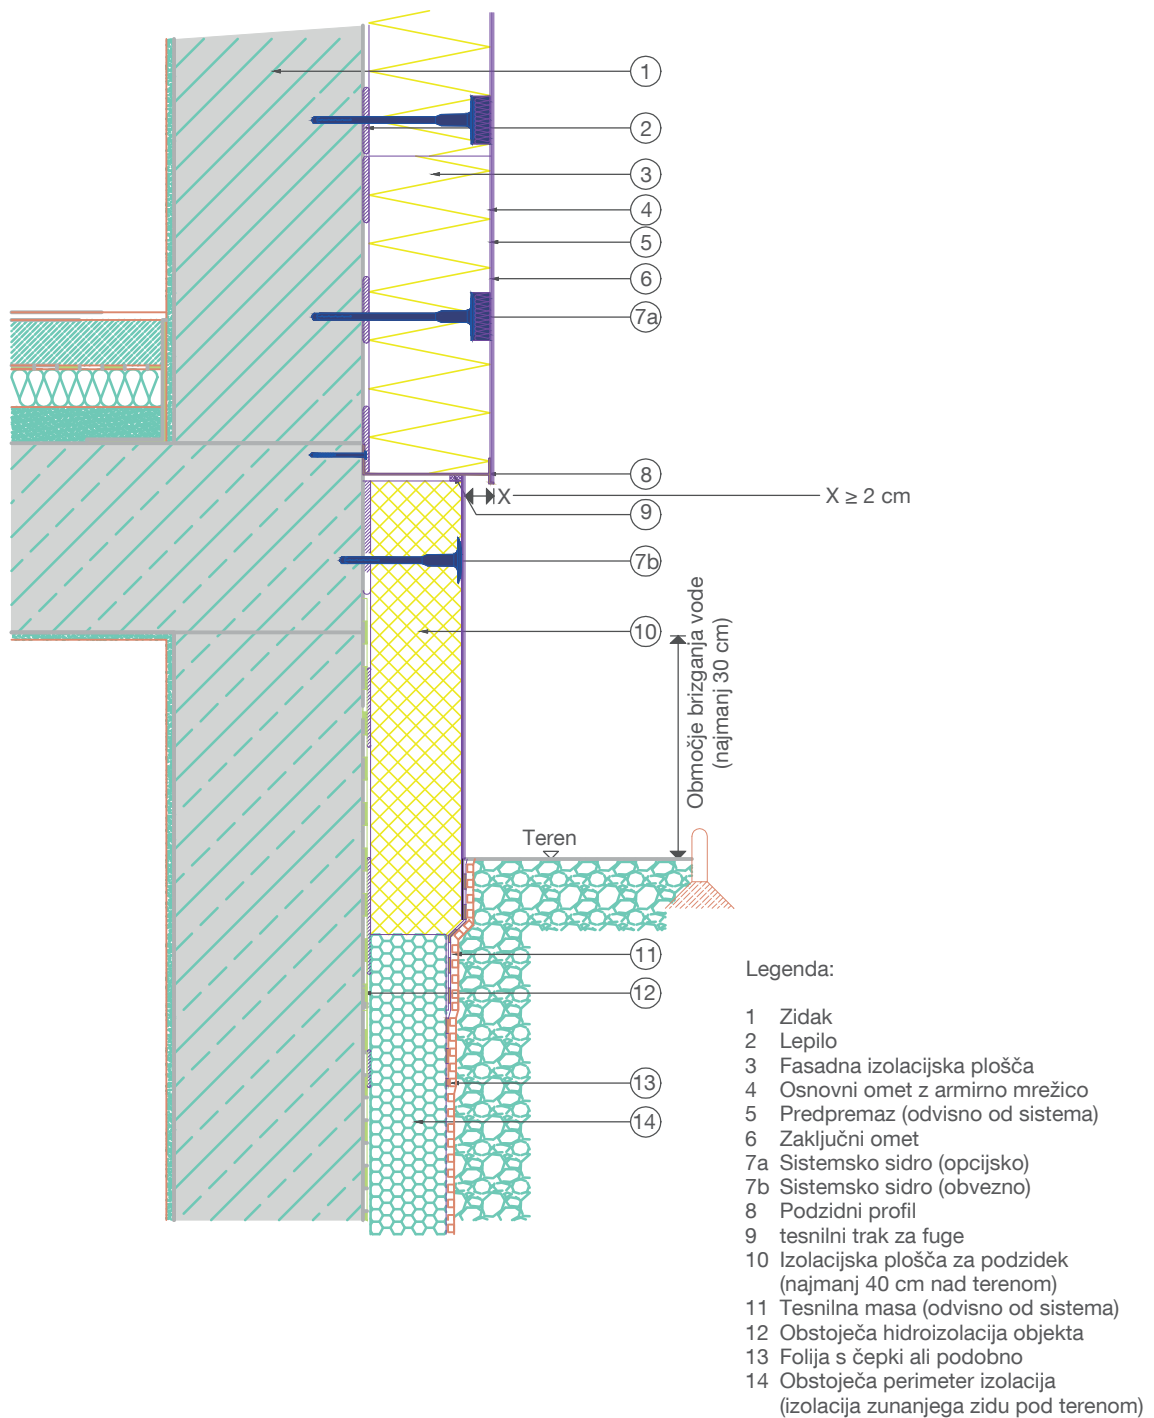

Naše detajlne risbe so mišljene kot smernice, ki naj jih projektanti, gradbeni vodje in drugi preverijo pri posameznem projektu in po potrebi prilagodijo glede na specifične gradbenotehnične in gradbenopravne robne pogoje.