


Détail S.1.2

StoneEtics 50
Socle avec panneaux de socle en retrait et avec coupe capillaire

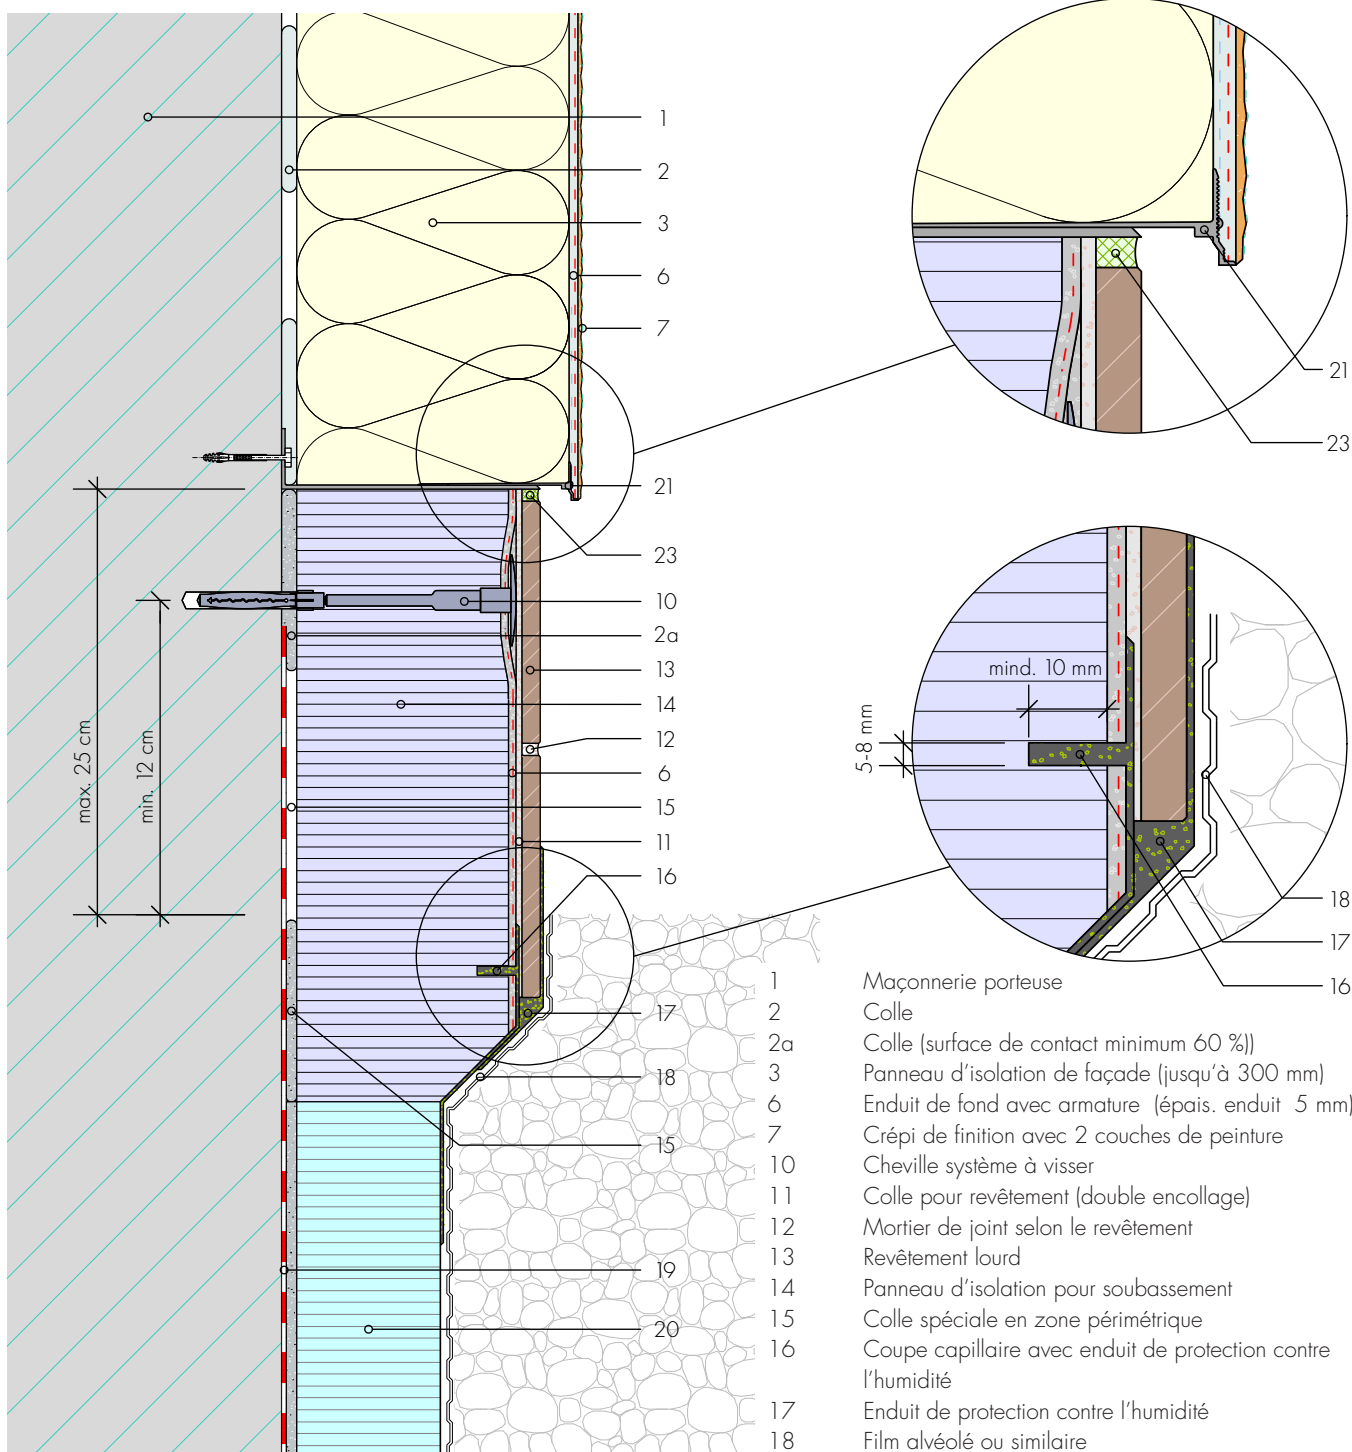

- 1 Maçonnerie porteuse
- 2 Colle
- 2a Colle (surface de contact minimum 60%)
- 3 Panneau d'isolation de façade (jusqu'à 300 mm)
- 6 Enduit de fond avec armature (épais. enduit 5 mm)
- 7 Crépi de finition avec 2 couches de peinture
- 10 Cheville système à visser
- 11 Colle pour revêtement (double encollage)
- 12 Mortier de joint selon le revêtement
- 13 Revêtement lourd
- 14 Panneau d'isolation pour soubassement
- 15 Colle spéciale en zone périmétrique
- 16 Coupe capillaire avec enduit de protection contre l'humidité
- 17 Enduit de protection contre l'humidité
- 18 Film alvéolé ou similaire
- 19 Étanchéité d'ouvrage existante
- 20 Isolant périphérique du sous-sol
- 21 Profilé de socle avec goutte pendante
- 23 Mastic d'étanchéité (Acryl ou hybride)