


Detail 1.1

**Detail bei Aufdoppelung
Sockel flächenbündig
mit Perimeterisolation**

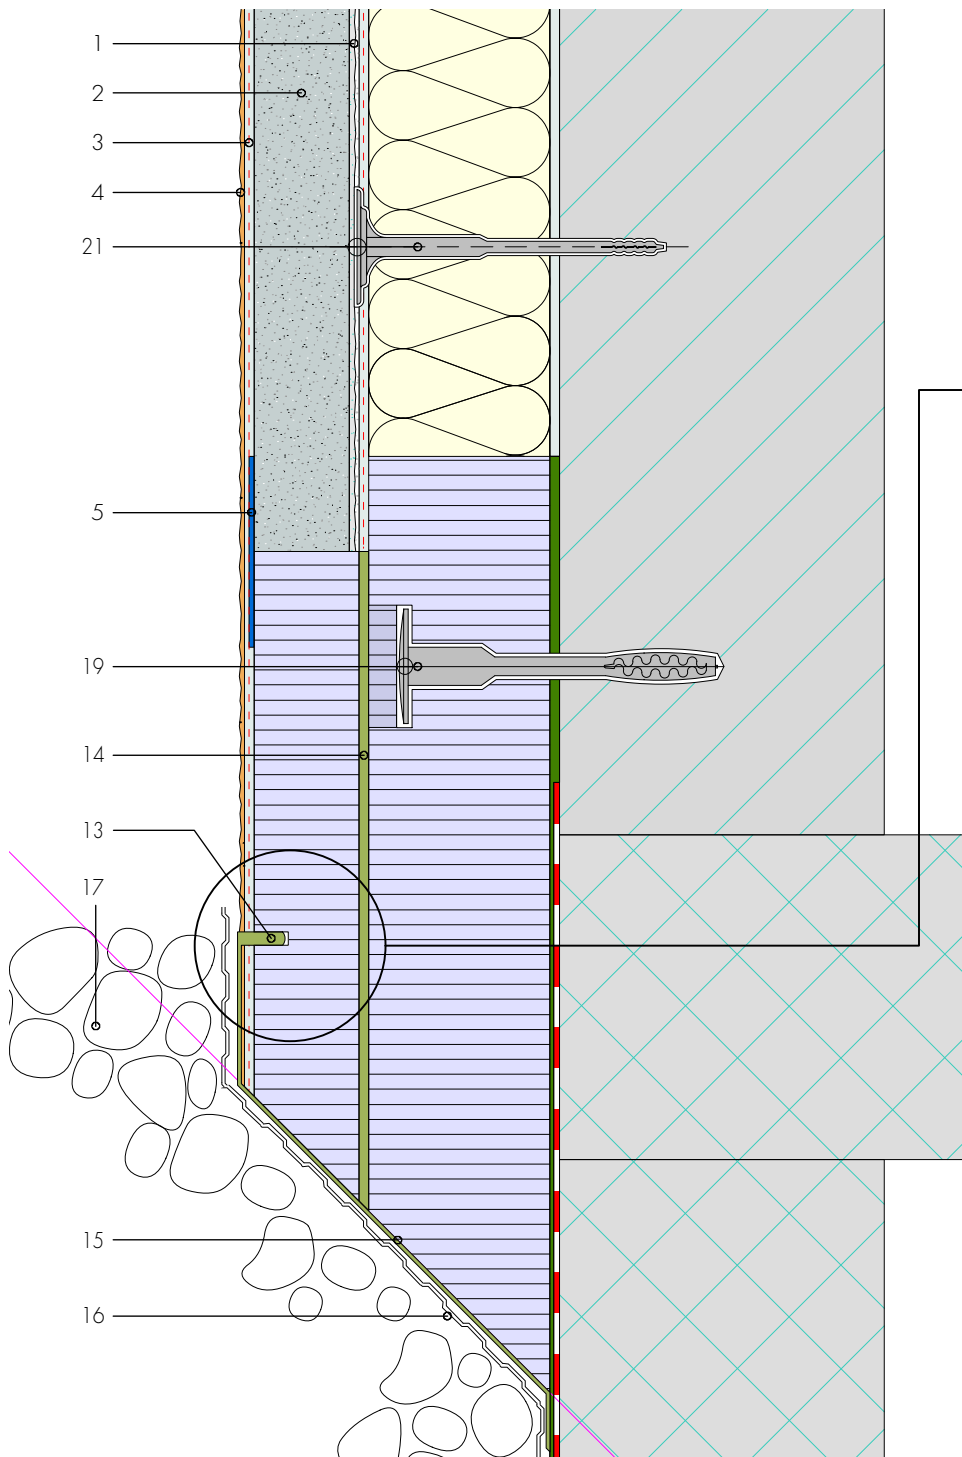

Detail Kapillarschnitt 5-8 mm,
mit FIXIT 373 Multiflex ausfüllen

- 1 Untergrundvorbereitung
Fixit 462 Renovationsputz oder Welnet
- 2 Fixit 222 Aerogel Hochleistungsdämmputz
- 3 Fixit 223 Einbettmörtel mit Gewebe
- 4 Deckputz mineralisch
- 5 Trennvlies
- 13 Kapillarschnitt
- 14 Sockelplatte vollflächig verkleben
mit Fixit 373 Multiflex
- 15 Beschichten mit Fixit 373 Multiflex
- 16 Noppenbahn oder Sickerplatten
- 17 Geröllpackung
- 19 Befestigungsdübel
- 21 Schlagdübel H 1 eco