


Wärmedämmverbundsysteme

Sockelbereich - Sockelanschluss Balkon / Terrasse / Laubengang

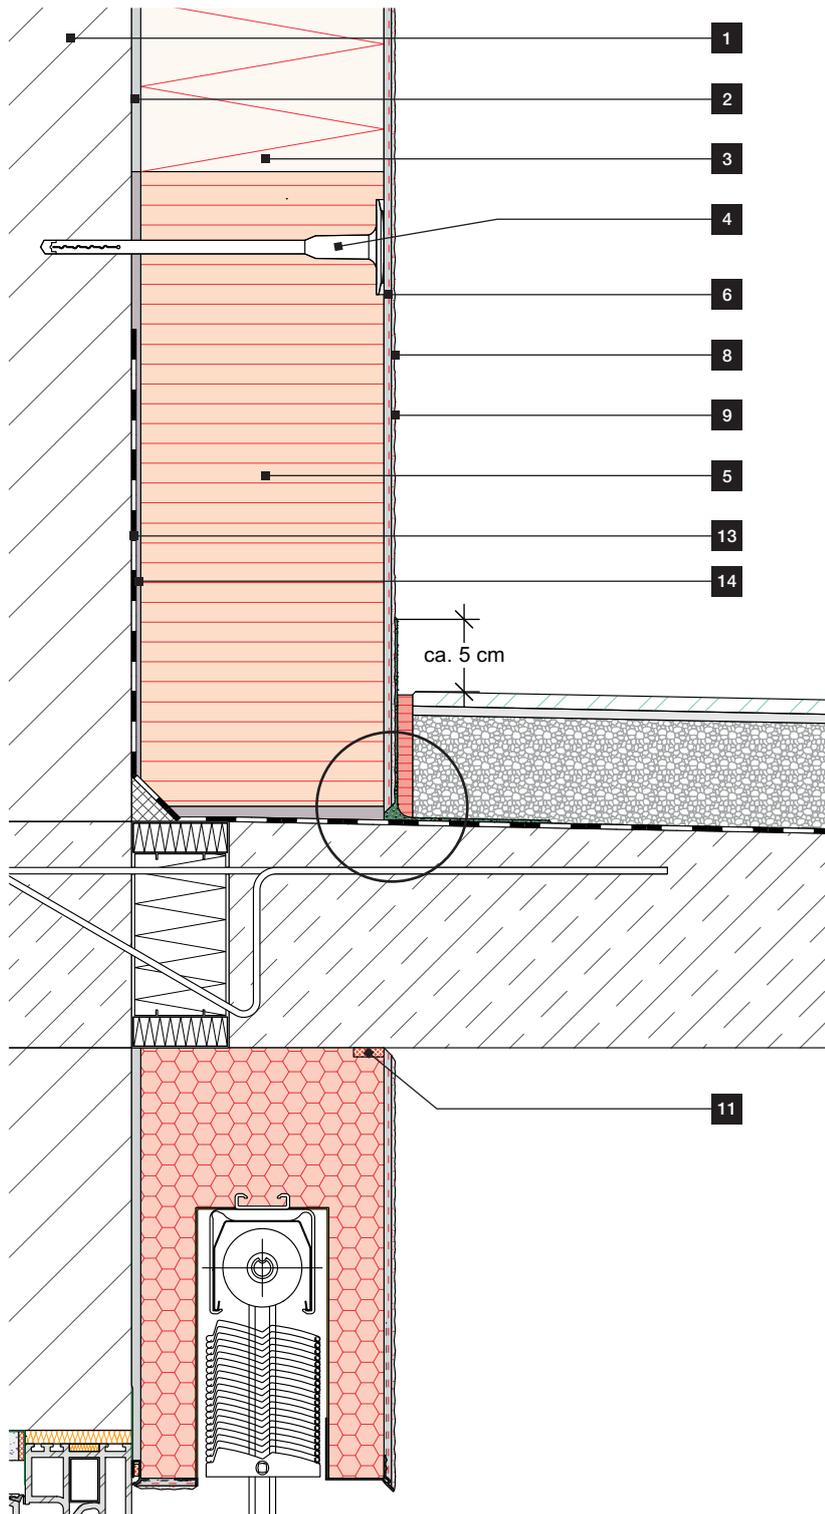

LEGENDE

- 1** Wandbildner
- 2** RÖFIX Systemklebemörtel
- 3** RÖFIX Fassadendämmplatte
- 4** RÖFIX Systemdübel ¹⁾
- 5** RÖFIX Sockeldämmplatte
- 6** RÖFIX Unterputz samt Amierungsgewebe
- 7** RÖFIX Putzgrund PREMIUM (systemabhängig)
- 8** RÖFIX Oberputz
- 9** RÖFIX Fassadenanstrich (systemabhängig)
- 10** Trennlage
- 11** RÖFIX Fugendichtband
- 12** Hohlkehle mit RÖFIX OPTIFLEX[®]
- 13** bituminöse Bauwerksabdichtung
- 14** RÖFIX Collstar Klebemörtel

¹⁾ Ausnahme siehe jeweilige gültige ÖNORM bzw. Systemherstellerangabe

Detail Maßstab 1:2

