


Sockelbereich – FOME® mit rückspringendem Sockel

Detail A1

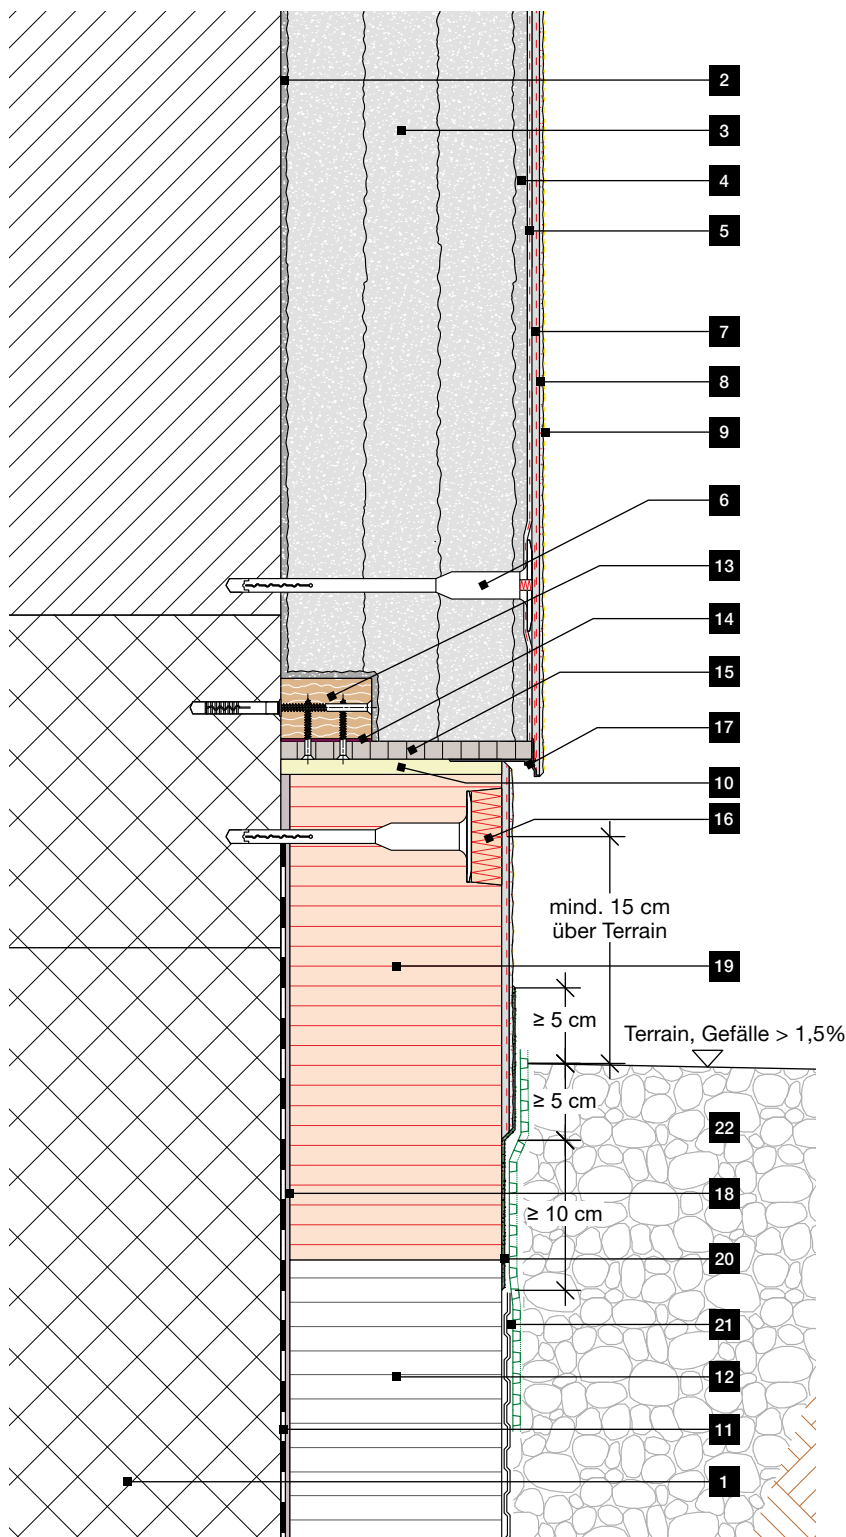

- 1 Wandbildner
- 2 FOME® Haftbrücke
- 3 FOME® Dämmputz
- 4 FOME® Dämmschutz
- 5 FOME® Ausgleichsschicht mit Fixit Armierungsgewebe 7×7
- 6 FIXITherm Dübel EPS Stopfen
- 7 FOME® Armierungsschicht mit Fixit Armierungsgewebe 7×7
- 8 RÖFIX IF 302 FLEX-Fugendichtschaum
- 9 FIXITherm Deckputz
- 10 FIXITherm Fassadenfarbe
- 11 Bauwerksabdichtung
- 12 FIXITherm Sockelplatte
- 13 Holzlatte keilverzinkt, ca. 60 × 40 mm
- 14 MS-Polymer Dicht- und Klebmasse
- 15 RENOTECT Trägerplatte
- 16 FIXITherm Dübel mit Rondelle
- 17 Sockelprofil Praktika PVC
- 18 Fixit 469 Sockelmörtel Combi 1K
- 19 FIXITherm Sockelplatte
- 20 Optiflex® 1K
- 21 Noppenfolie (bauseits)
- 22 Geröllpackung