


# Toiture inclinée

## Doublage raccord é toiture ventilée

Détail H1

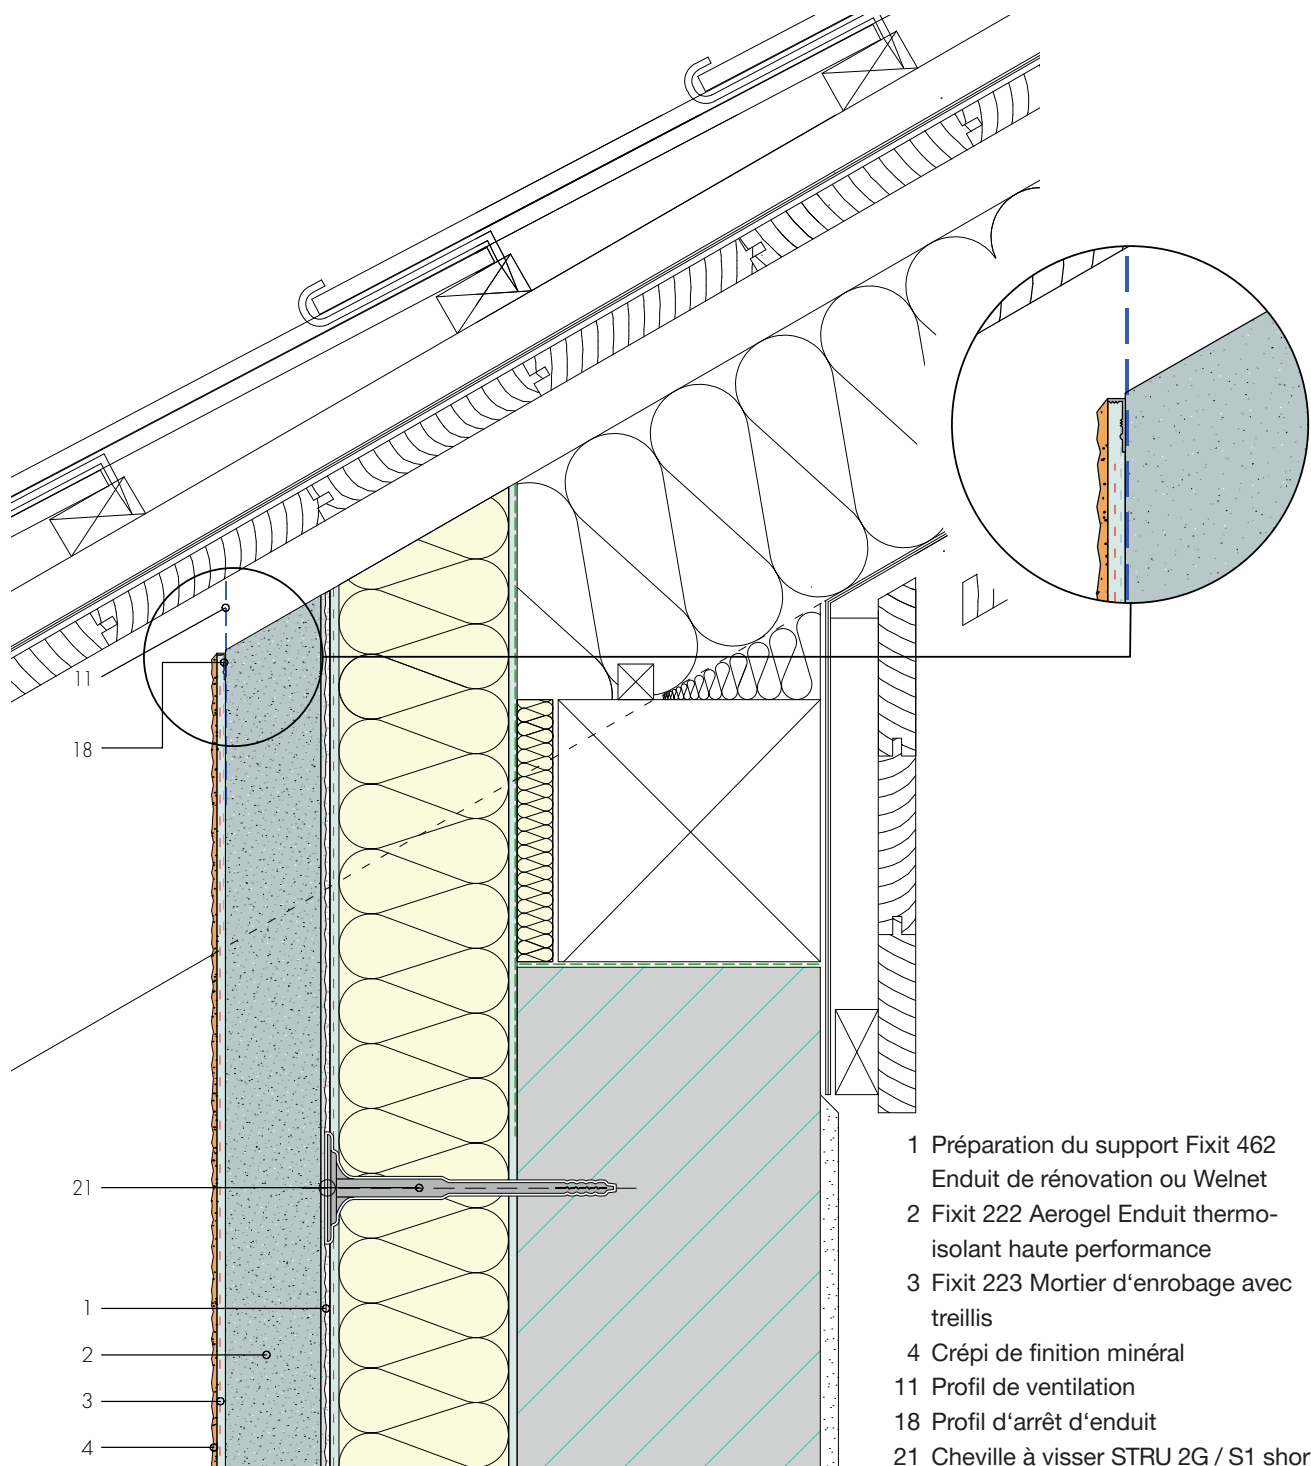

- 1 Préparation du support Fixit 462  
Enduit de rénovation ou Welnet
- 2 Fixit 222 Aerogel Enduit thermo-  
isolant haute performance
- 3 Fixit 223 Mortier d'enrobage avec  
treillis
- 4 Crépi de finition minéral
- 11 Profil de ventilation
- 18 Profil d'arrêt d'enduit
- 21 Cheville à visser STRU 2G / S1 short