


# RÖFIX Konstrukcijski detalji

RÖFIX StoneEtics® 103 Izvučeni sokl (nema dodira s oblogom i fugom)

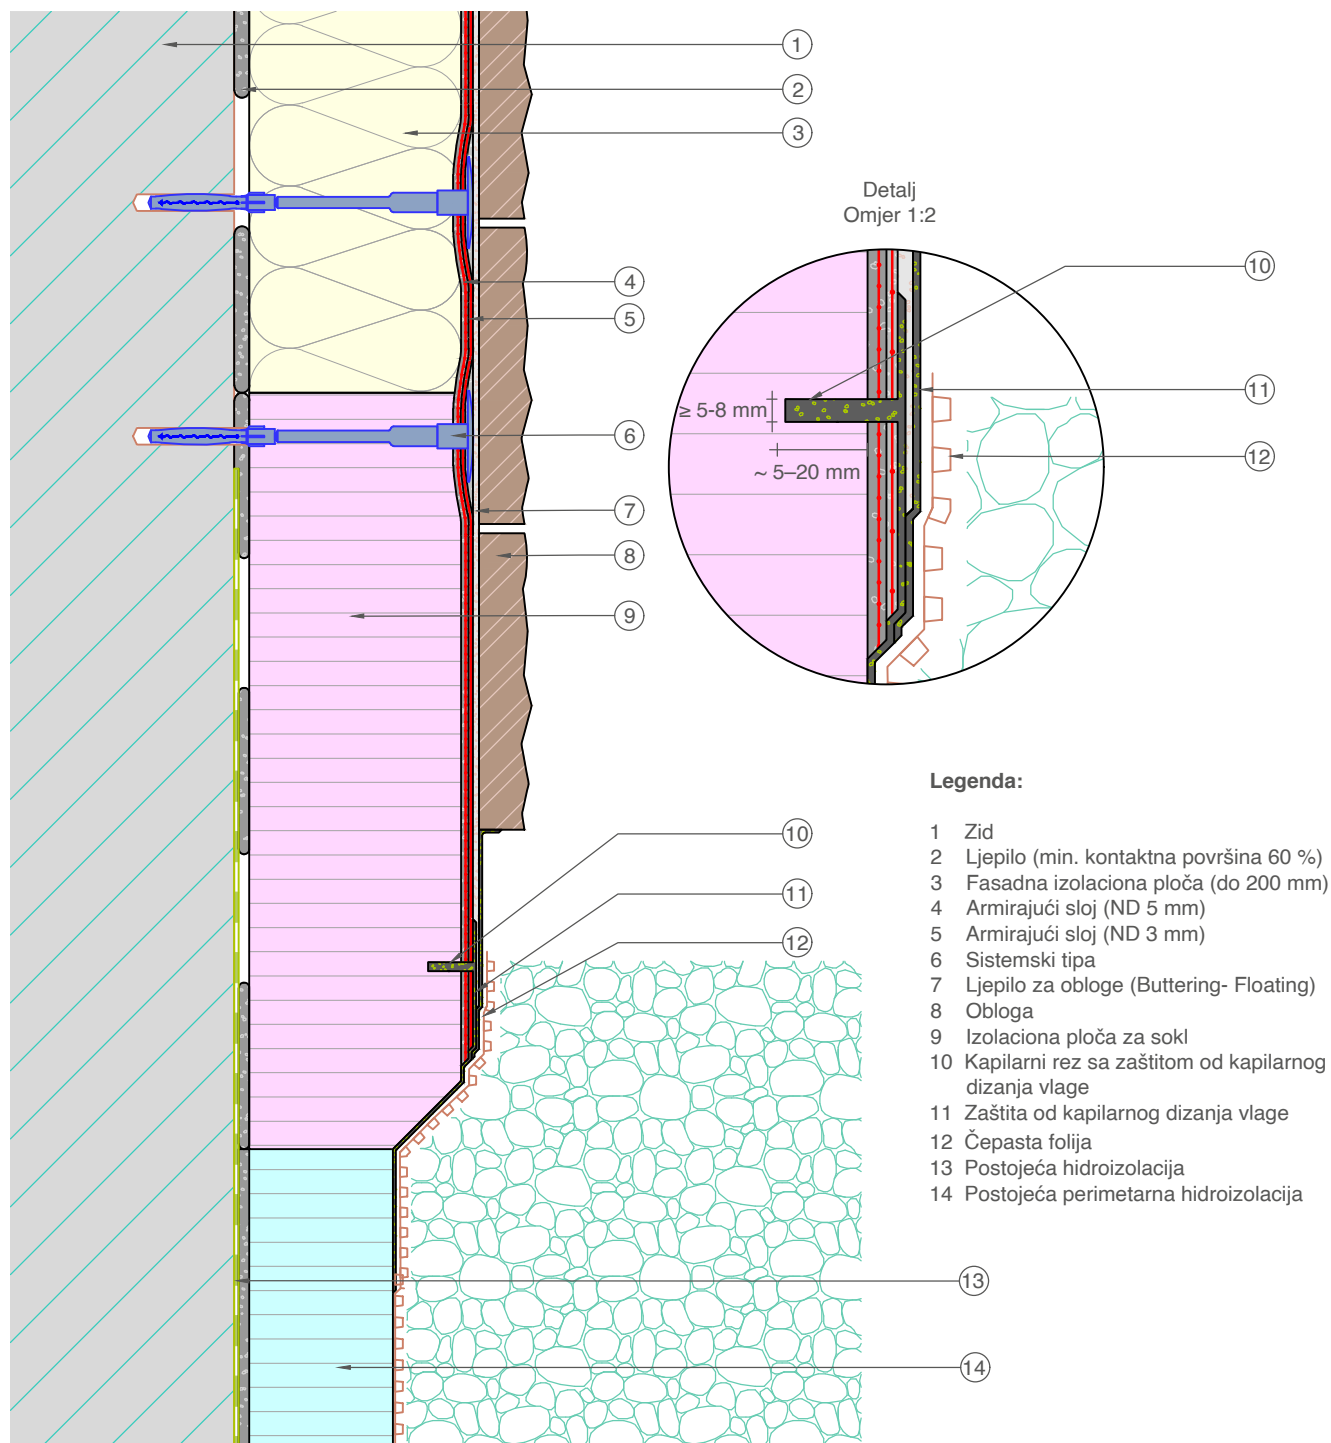

Gore prikazani detalj je općenit, neobavezan projektni prijedlog, kojeg treba provjeriti i odobriti stručno lice (projektant, nadzorni organ) i eventualno prilagoditi građevinsko-tehničkim zahtjevima i zakonitostima.