


RÖFIX Konstrukcijski detajli

RÖFIX StoneEtics® 103 Podzidek brez fugirne malte

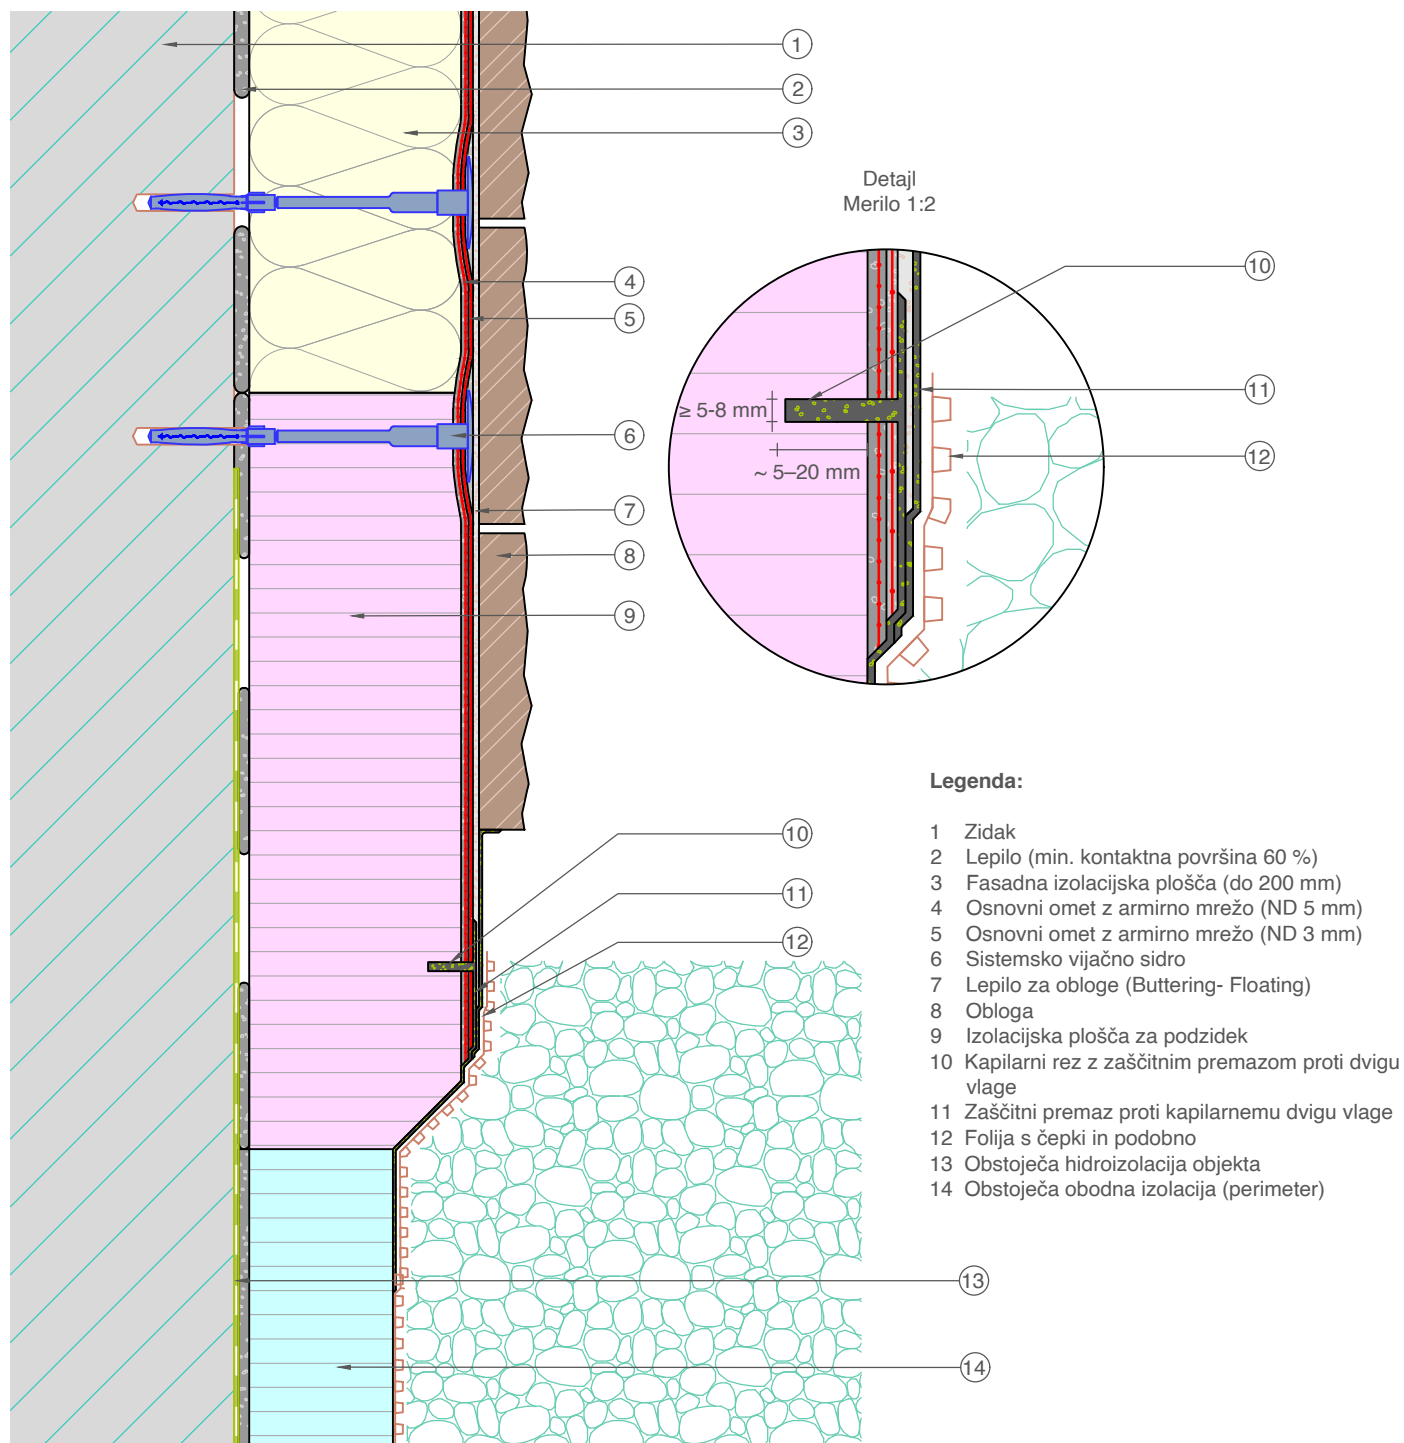

Naše detajlne risbe so mišljene kot smernice, ki naj jih projektanti, gradbeni vodje in drugi preverijo pri posameznem projektu in po potrebi prilagodijo glede na specifične gradbenotehnične in gradbenopravne robne pogoje.