



Detail 1.1

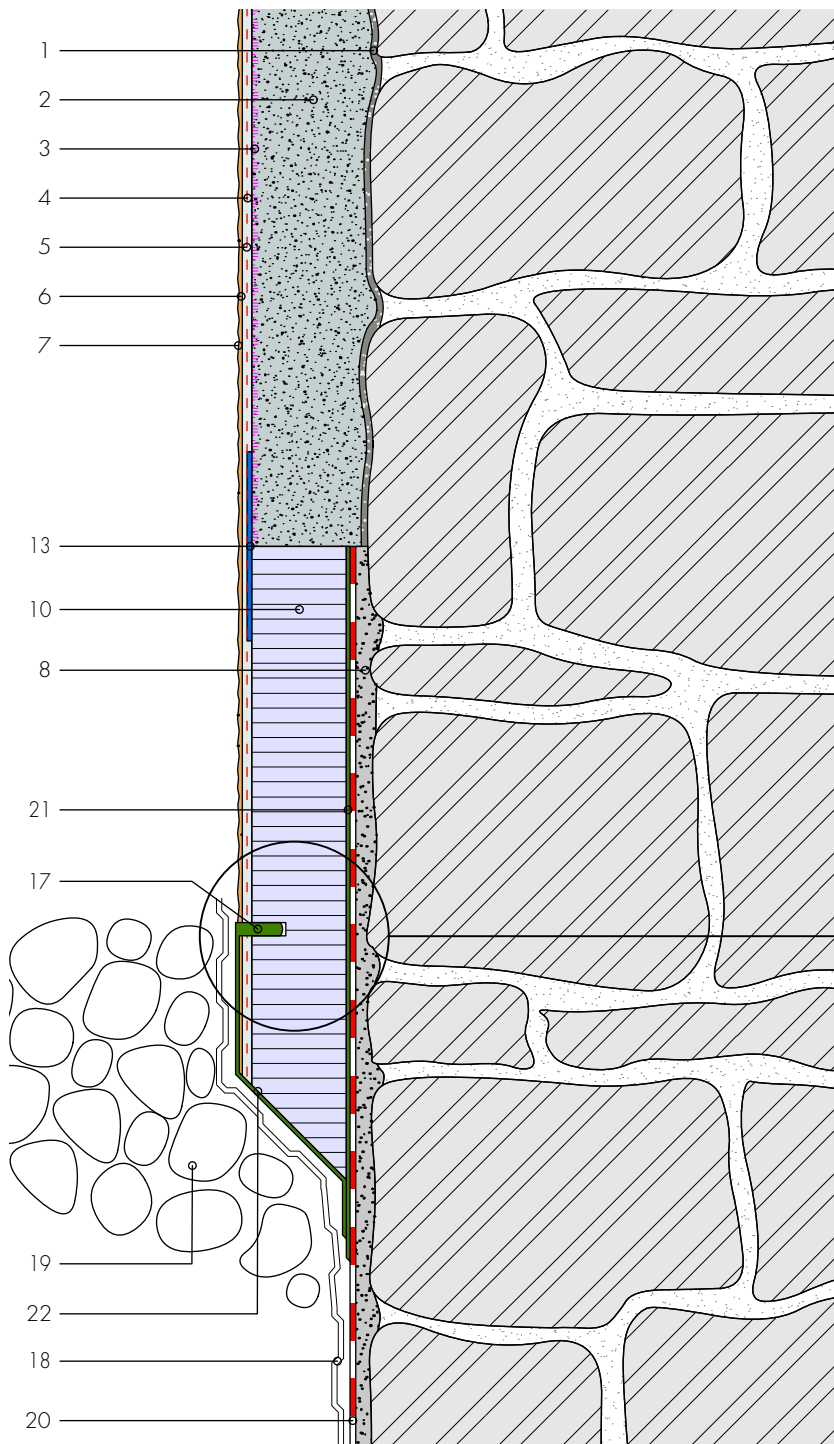

**Detail
Sockel flächenbündig
mit Perimeterisolation**

Detail Kapillarschnitt 5-8 mm,
mit FIXIT 373 Multiflex ausfüllen

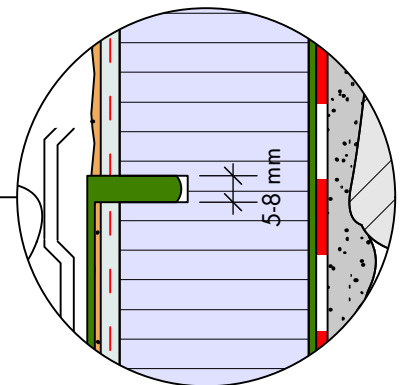

- 1 Anwurf Fixit 211 /281 /670
- 2 Aerogeldämmputz Fixit 222
- 3 Schicht Untergrundstabilisator Fixit 493
- 4 Armierungsgittergewebe
- 5 Spezial Einbettmörtel Fixit 223
- 6 Deckputz mineralisch
- 7 Farbstrich abgestimmt auf den Deckputz
- 8 Ausgleichsschicht Fixit 207
Sockelputz Hydraulischkalk
- 10 Sockelplatte
- 13 Trennvlies
- 17 Kapillarschnitt
- 18 Schutzbeschichtung
- 19 Geröllpackung
- 20 vertikale Abdichtung bauseits
- 21 Kleben mit Fixit 373 Multiflex 2K grau
oder Bitumenbeschichtung 2K
- 22 beschichten mit
Bitumenbeschichtung 1K,
Bitumenbeschichtung 2K,
Fixit 373 Multiflex 2K grau
oder Fixit 374 Optiflex 1K