


# FOME® Dämmputzsystem

## Dachanschlüsse – FOME® Warmdach Anschluss an nicht belüftete Dachkonstruktion

Detail H2.2

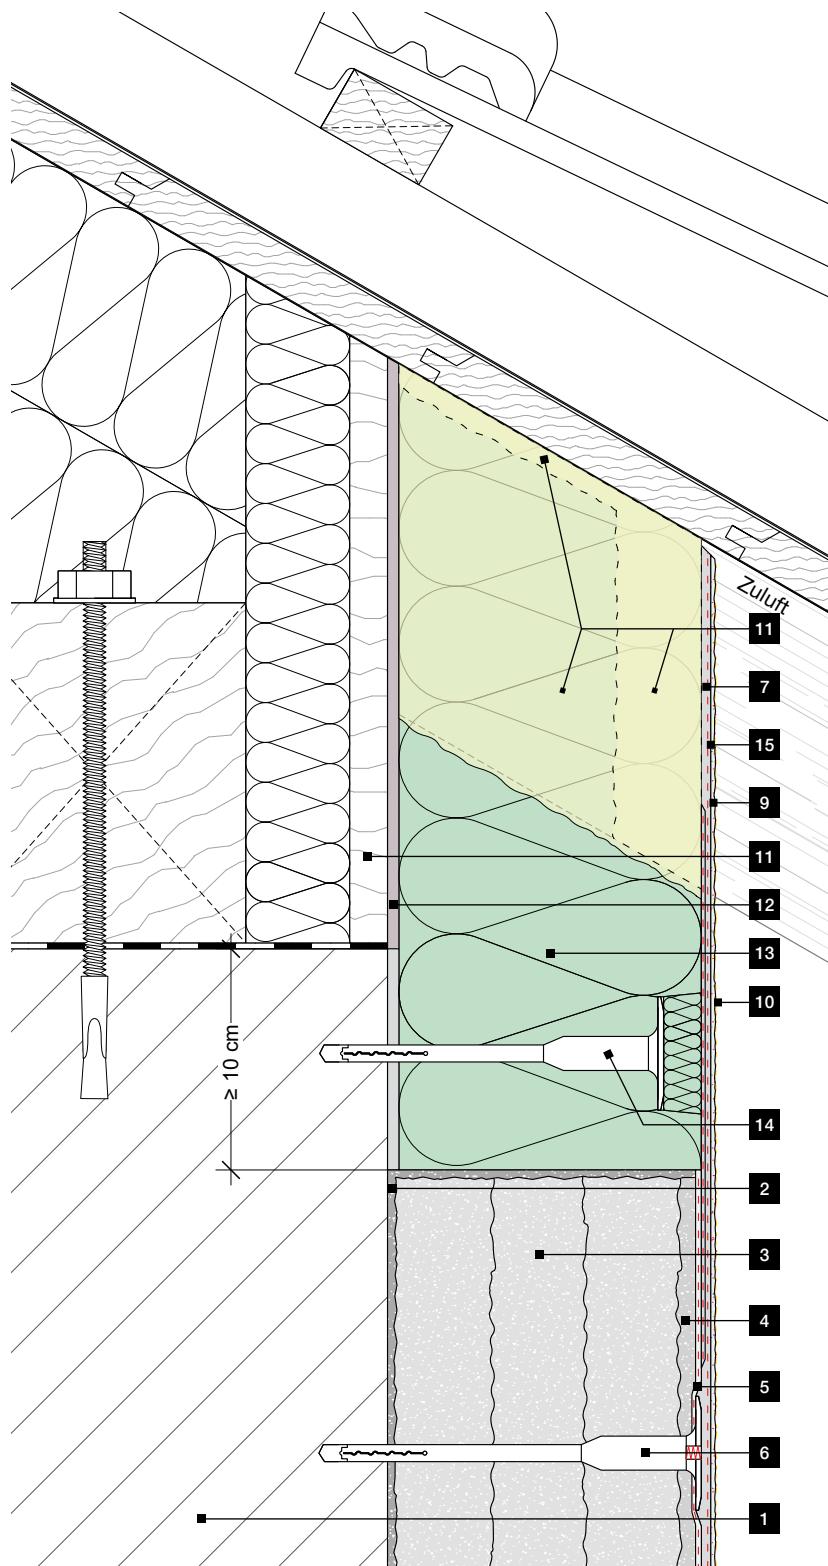

- 1 Wandbildner
- 2 FOME® Haftbrücke
- 3 FOME® Dämmputz
- 4 FOME® Dämmschutz
- 5 FOME® Ausgleichsschicht mit Fixit Armierungsgewebe 7x7
- 6 FIXITherm Dübel EPS Stopfen
- 7 FOME® Armierungsschicht mit Fixit Armierungsgewebe 7x7
- 8 RÖFIX IF 302 FLEX-Fugendichtschaum
- 9 FIXITherm Deckputz
- 10 FIXITherm Fassadenfarbe
- 11 Holzwerkstoffplatten (werkseits)
- 12 Fixit 469 Sockelmörtel Combi 1K als Haftbrücke
- 13 FIXITherm Systemdämmplatte
- 14 FIXITherm Dübel mit Rondelle
- 15 FIXITherm Putzgrundierung