



# Zoccolo

## Zoccolatura edificio a contatto con il terreno con pannelli isolanti per zoccolo

Dettaglio A1

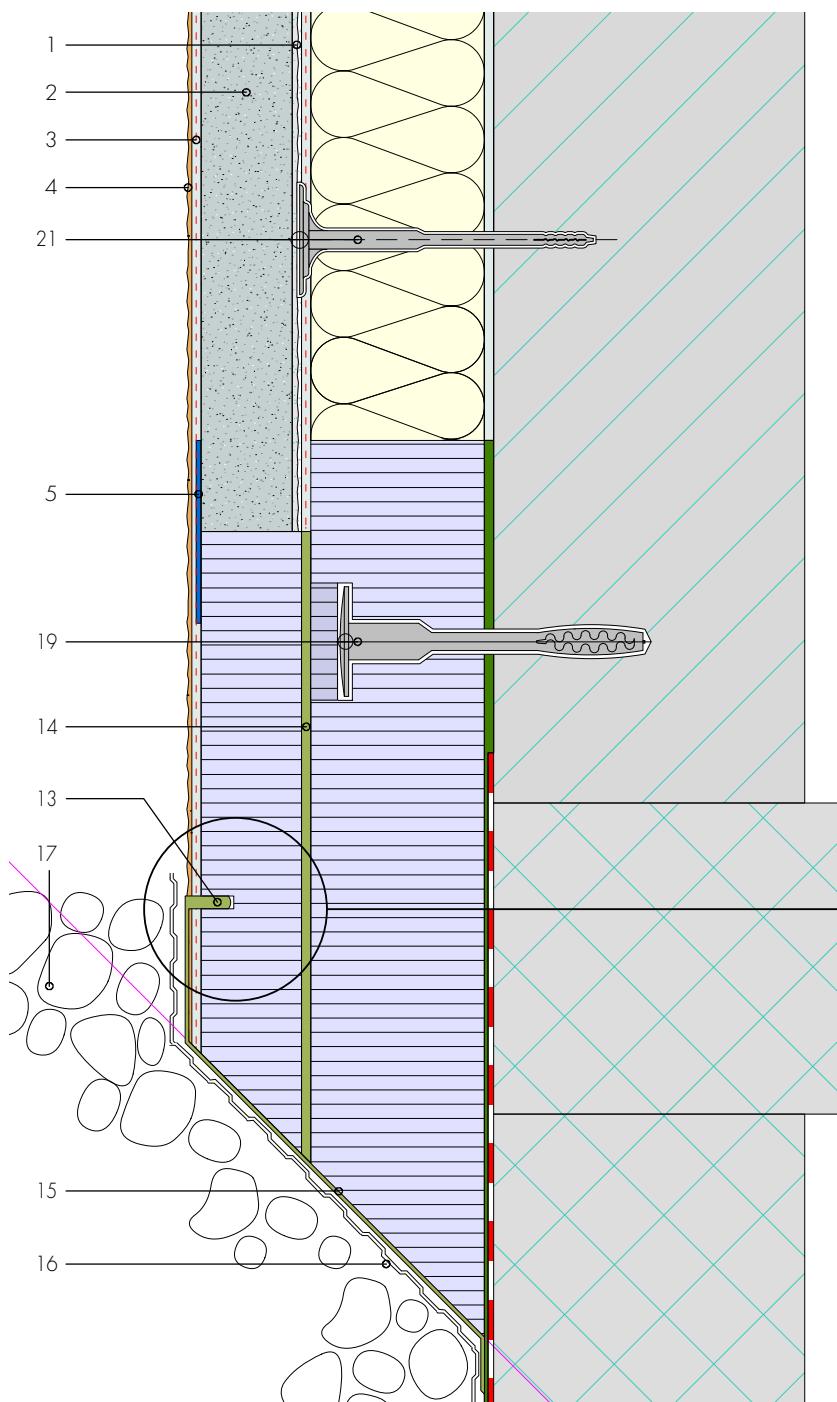

Dettaglio taglio capillare 5-8 mm,  
sigillare con Fixit 373 Multiflex

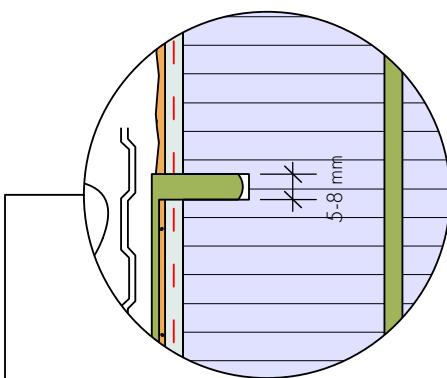

- 1 Preparazione del sottofondo con Fixit 462 Intonaco per risanamenti o Welnet
- 2 Fixit 222 Aerogel Intonaco termo-isolante ad alte prestazioni
- 3 Fixit 223 Malta di rasatura con inserimento di una rete sintetica
- 4 Intonaco di finitura minerale
- 5 Striscia non tessuto di separazione
- 13 Taglio capillare
- 14 Lastra per zoccolatura incollata su tutta la superficie con Fixit 373 Multiflex
- 15 Sigillare con Fixit 373 Multiflex
- 16 Stuoia con alveoli o lastre porose filtranti
- 17 Ghiaione quale strato di drenaggio
- 19 Tasselli di fissaggio
- 21 Elementi di fissaggio  
STRU 2G / S1 short