


Détail 1.2

Détail de doublage
élément de socle en tôle sur
revêtement existant

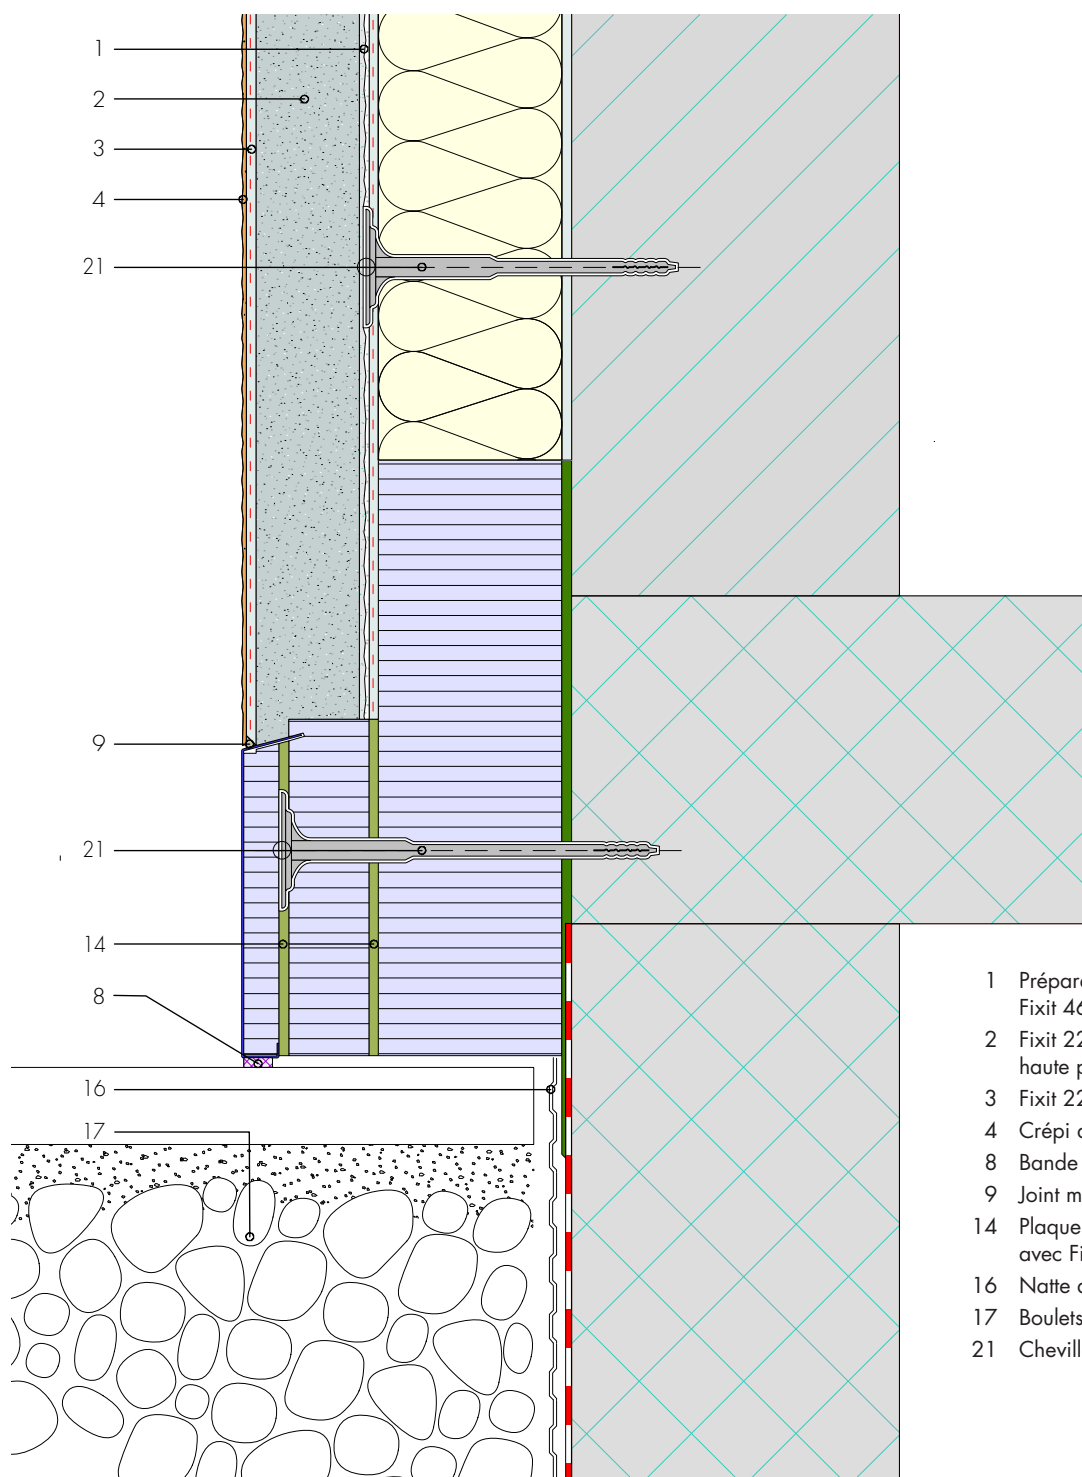

- 1 Préparation du support
Fixit 462 Enduit de rénovation ou Welnet
- 2 Fixit 222 Aerogel Enduit thermo-isolant
haute performance
- 3 Fixit 223 Mortier d'enrobage avec treillis
- 4 Crépi de finition minéral
- 8 Bande d'étanchéité BG 1
- 9 Joint mastic dissimulé
- 14 Plaque de socle collée sur toute la surface
avec Fixit 373 Multiflex
- 16 Natte alvéolée ou plaques filtrantes
- 17 Boulets de drainage
- 21 Cheville à frapper H1 eco