



Sockeldetail - Aerogeldämmputz

Sockelelement aus Glasfaserbeton

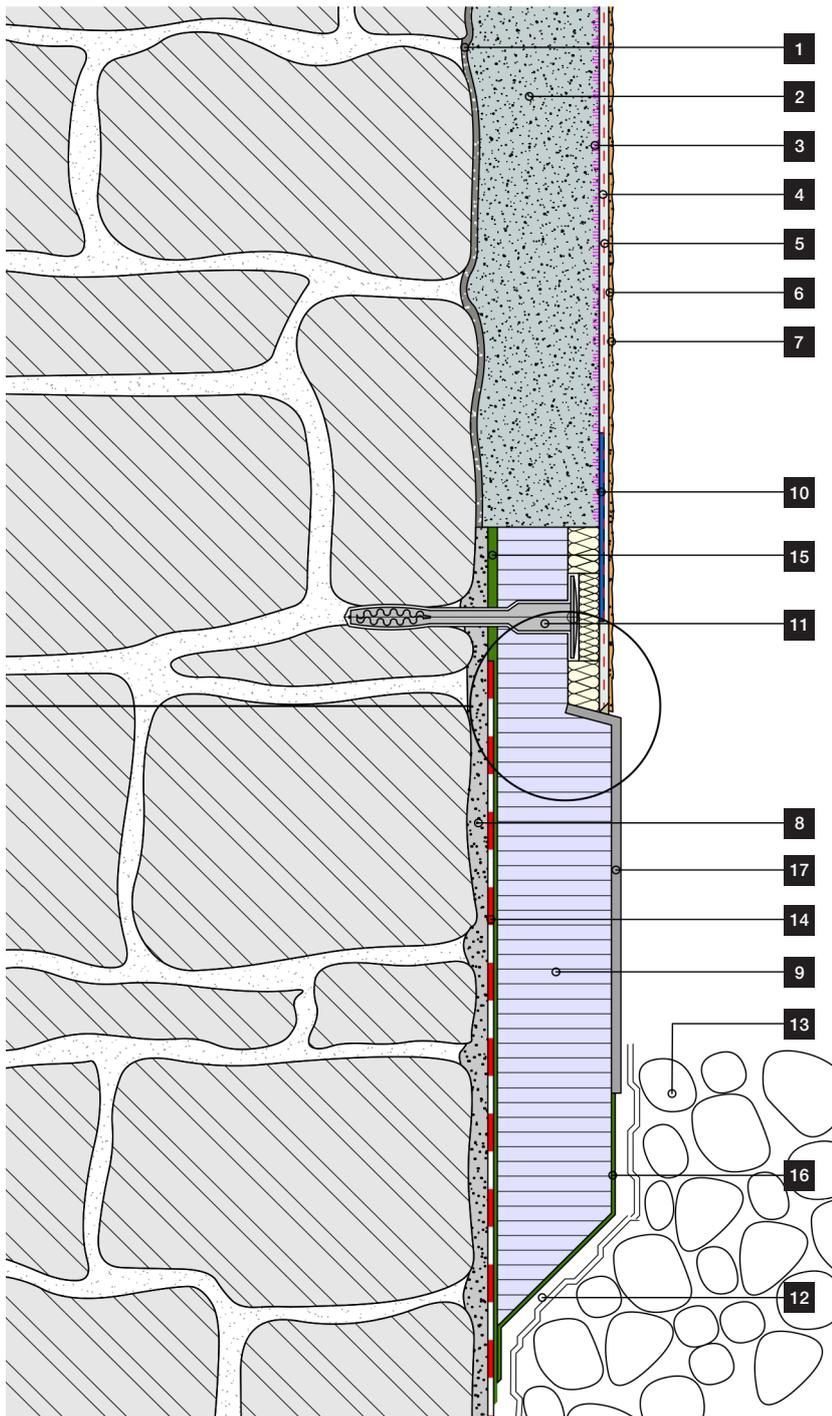

LEGENDE

- 1** Anwurf RÖFIX 671 / RÖFIX Calce
Clima Vorspritzmörtel / RÖFIX 673
- 2** Aerogeldämmputz Fixit 222
- 3** RÖFIX Tiefgrund PP 201
- 4** Armierungsgewebe RÖFIX P100
- 5** Spezial Einbettmörtel Fixit 223
- 6** Deckputz mineralisch
- 7** Farbanstrich abgestimmt auf den
Deckputz
- 8** RÖFIX HK-Sockelputz
- 9** Sockeldämmplatte
- 10** RÖFIX Trennvlies
- 11** Befestigungsdübel
- 12** Schutzbeschichtung
- 13** Geröllpackung
- 14** vertikale Abdichtung bauseits
- 15** Klebemörtel RÖFIX Collstar
- 16** Dichtmasse RÖFIX OPTIFLEX 1K
- 17** Sockelelement aus Glasfaserbeton

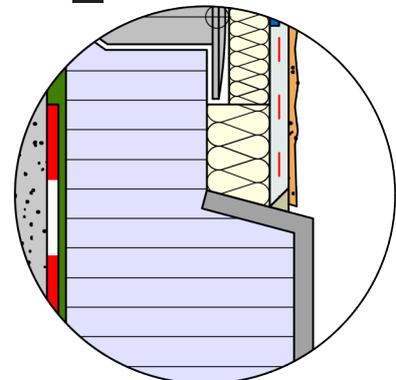

Unsere Detailzeichnungen verstehen sich als Leitdetails und sind vom Planverfasser, Bauführer usw. projektspezifisch zu prüfen und gegebenenfalls an bautechnische und baurechtliche Randbedingungen anzupassen.

Stand 05/24