DETAIL

Socle

Doublage Socle avec isolation du périmètre

Détail A6

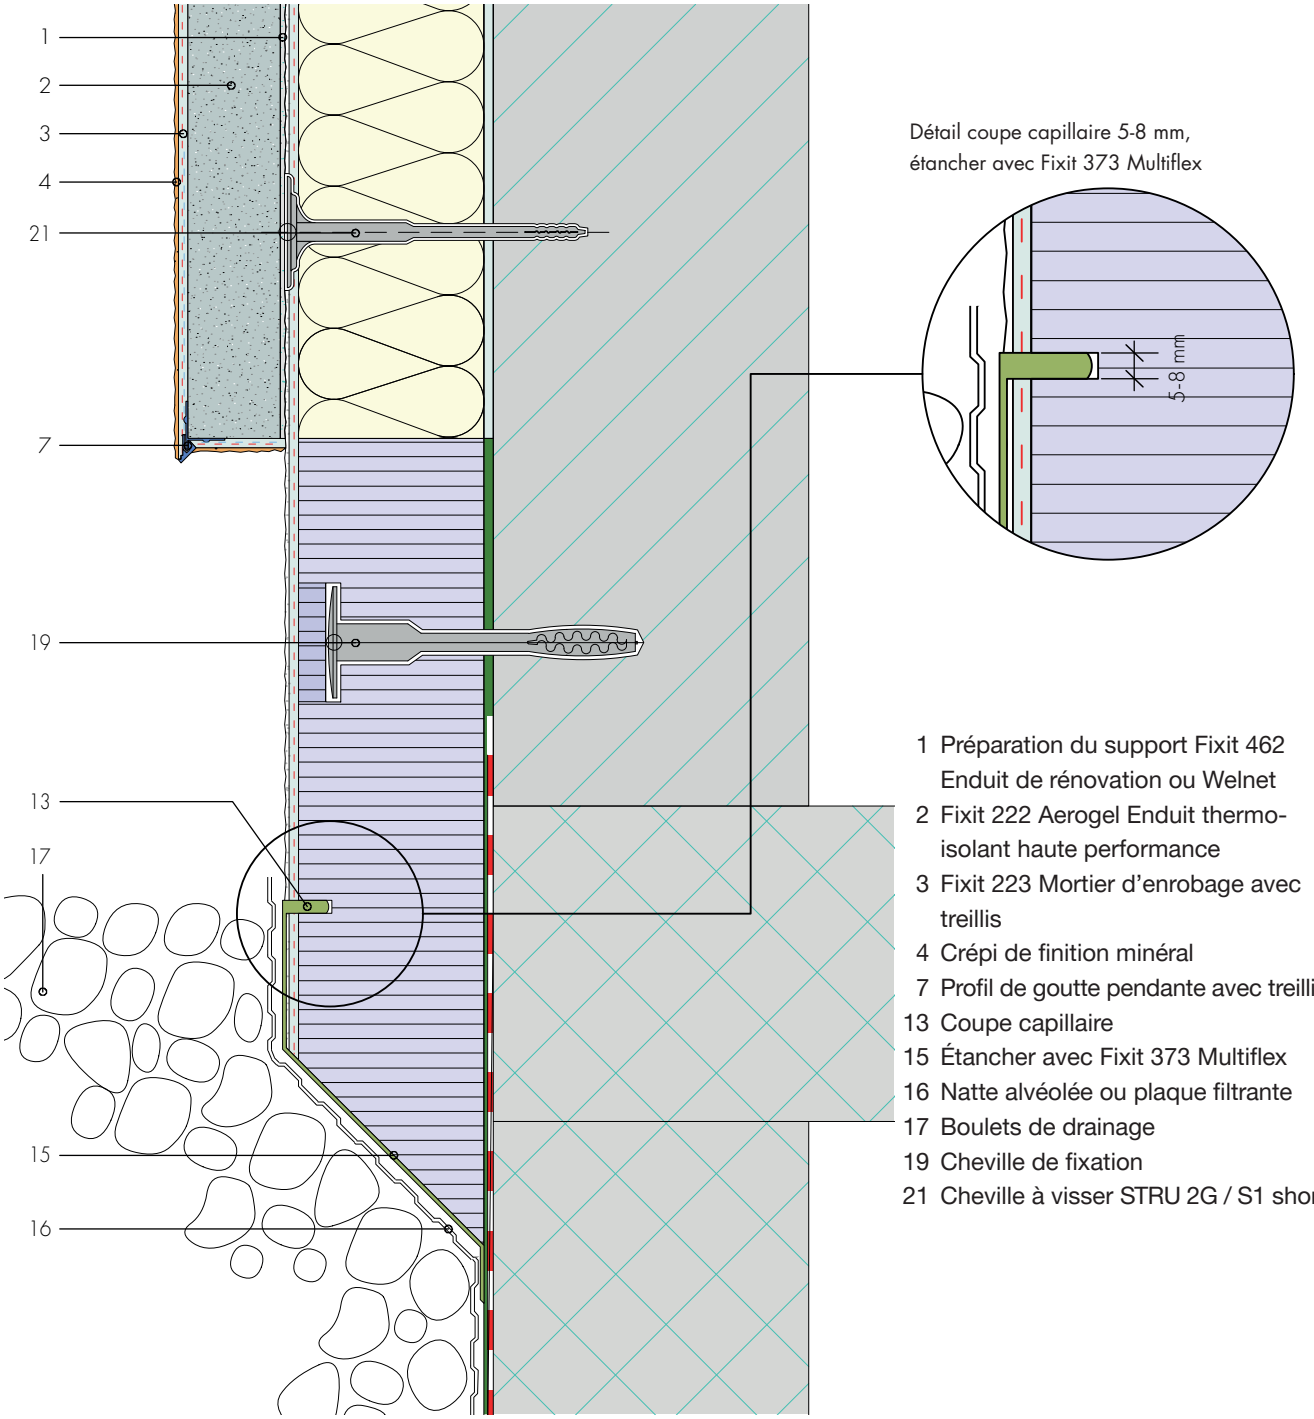

1 Préparation du support Fixit 462 Enduit de rénovation ou Welnet
2 Fixit 222 Aerogel Enduit thermo-isolant haute performance
3 Fixit 223 Mortier d'enrobage avec treillis
4 Crépi de finition minéral
7 Profil de goutte pendante avec treillis
13 Coupe capillaire
15 Étancher avec Fixit 373 Multiflex
16 Natte alvéolée ou plaque filtrante
17 Boulets de drainage
19 Cheville de fixation
21 Cheville à visser STRU 2G / S1 short

Ces détails d'exécution sont de nature purement informative et correspondent à l'état actuel de nos connaissances. Ils représentent simplement des conseils généraux et ne tiennent pas compte des cas d'application concrets. Nos conditions générales de vente s'appliquent. Nous nous réservons le droit de procéder àtout moment à des modifications. Remplace tous les détails d'exécution précédents.

FIXIT Schweiz. Suisse. Svizzera.