


Détail 1.6

Détail de doublage Socle avec isolation du périmètre

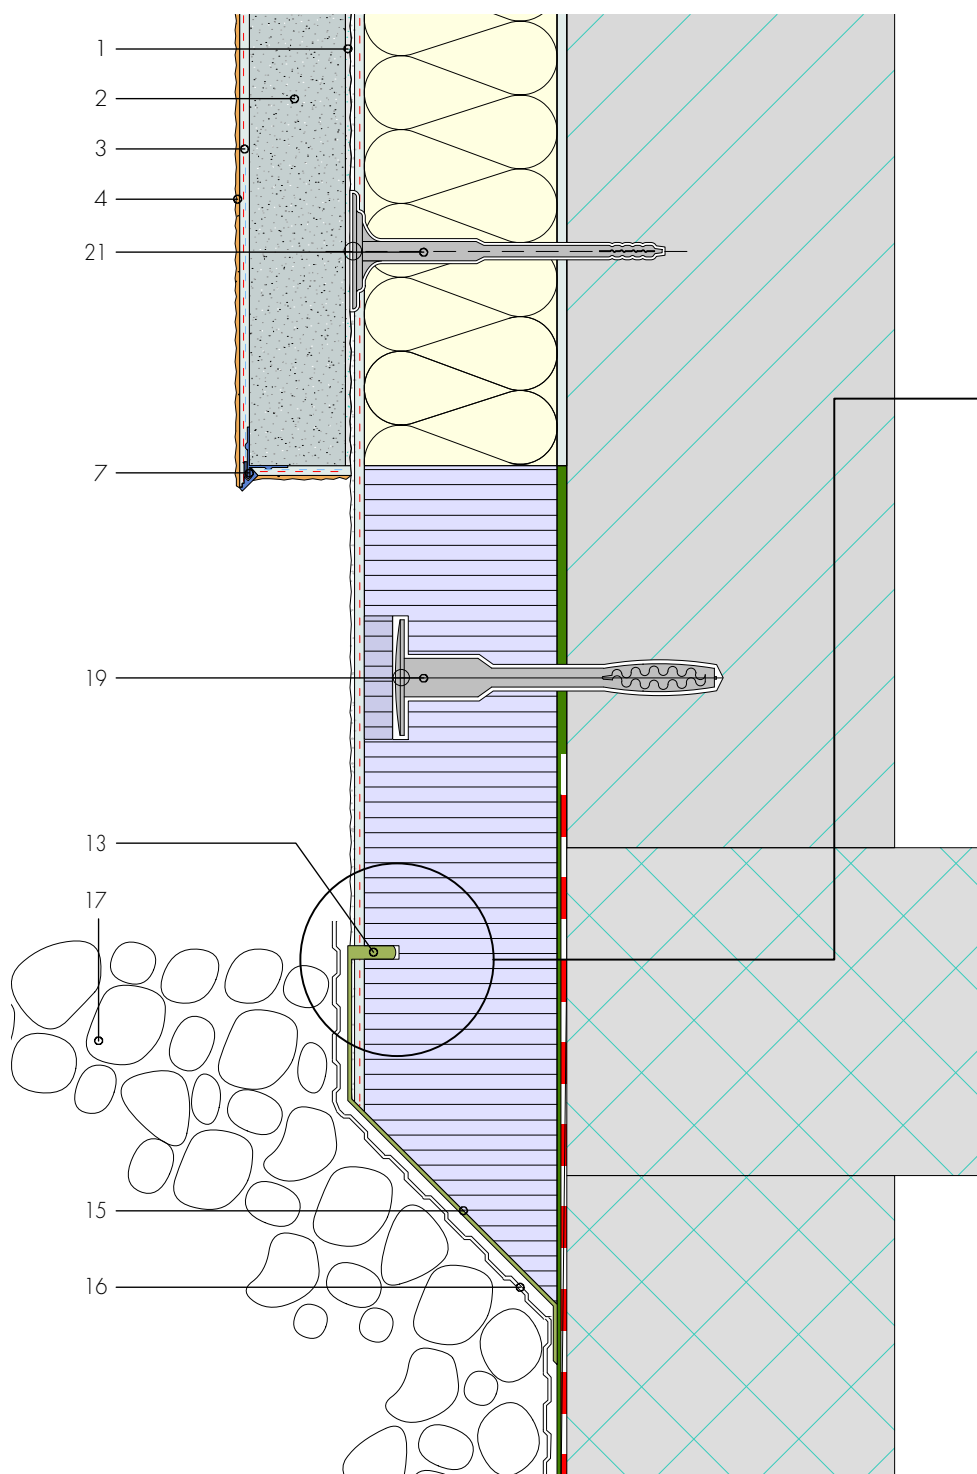

Détail coupe capillaire 5-8 mm,
étancher avec Fixit 373 Multiflex

- 1 Préparation du support
Fixit 462 Enduit de rénovation ou Welnet
- 2 Fixit 222 Aerogel Enduit thermo-isolant
haute performance
- 3 Fixit 223 Mortier d'enrobage avec treillis
- 4 Crépi de finition minéral
- 7 Profil de goutte pendante avec treillis
- 13 Coupe capillaire
- 15 Étancher avec Fixit 373 Multiflex
- 16 Natte alvéolée ou plaque filtrante
- 17 Boulets de drainage
- 19 Cheville de fixation
- 21 Cheville à frapper H1 eco