# Socle



## Profilé de raccordement des soubassement sur hauteur de terrain

Détail A2

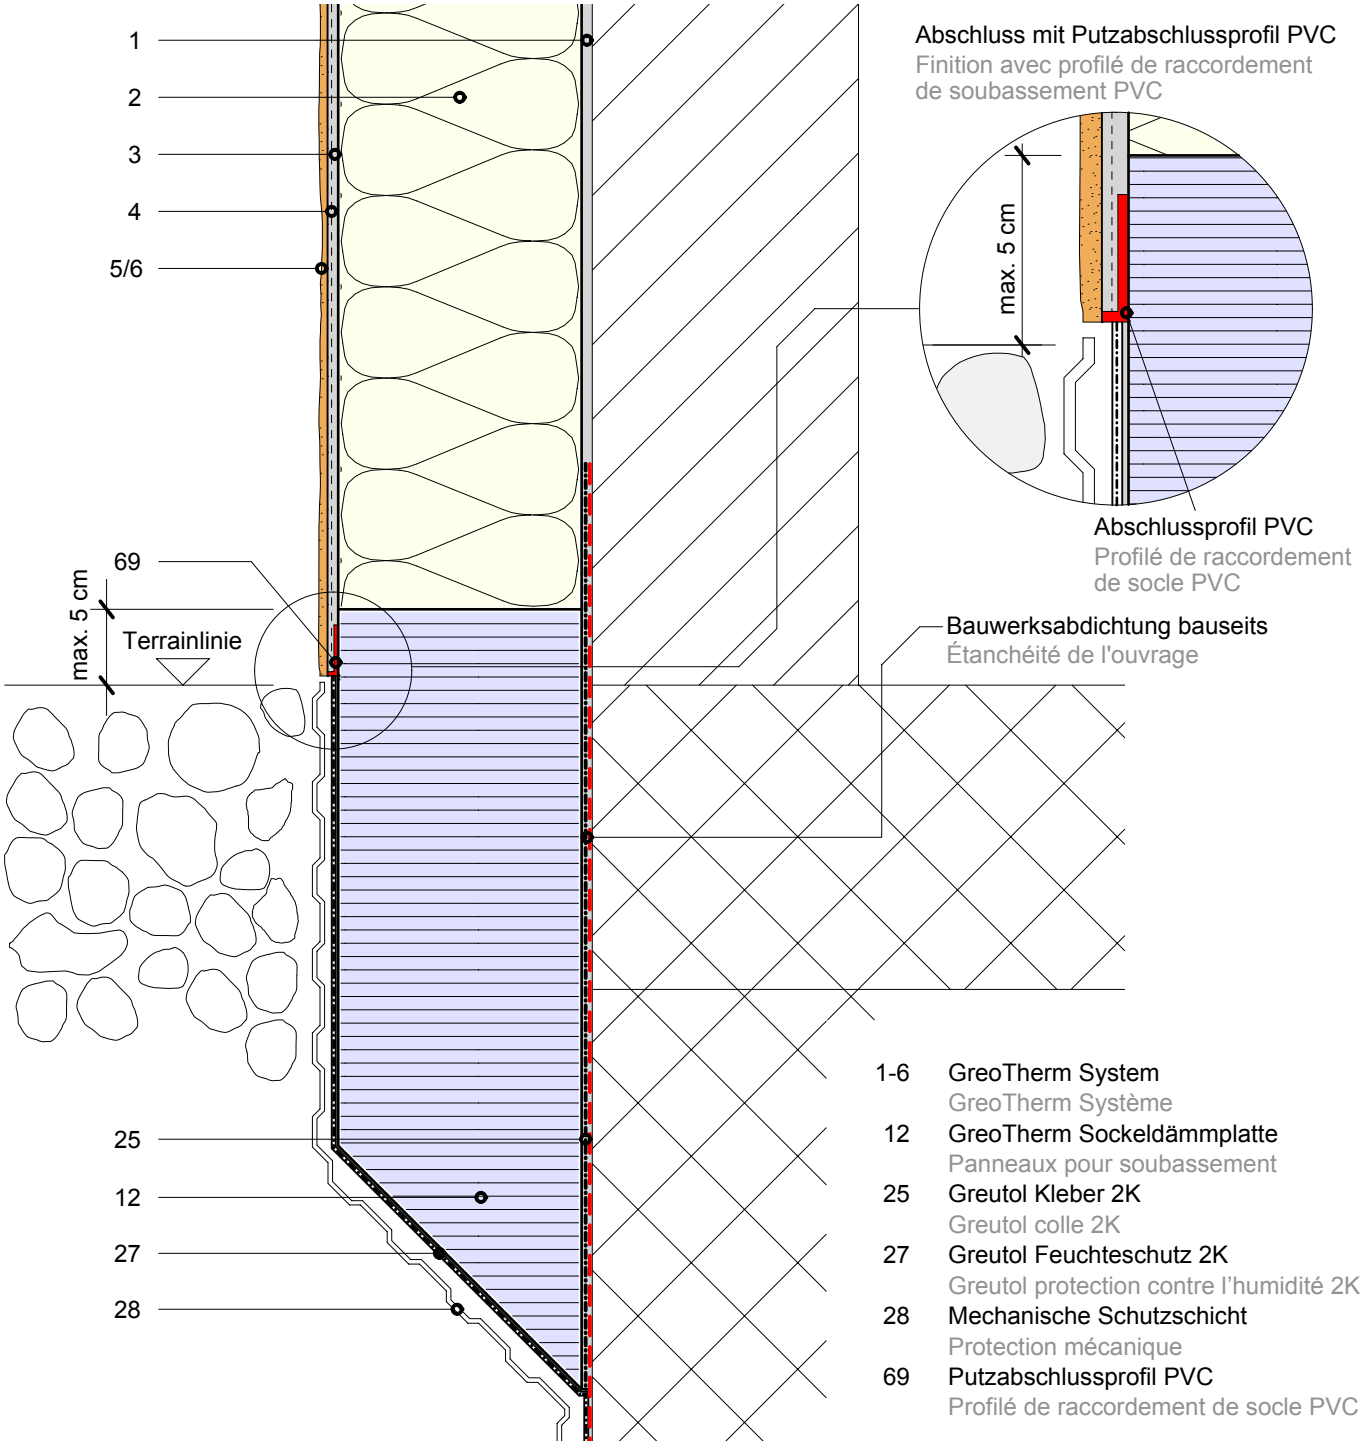


| | |
|---|---|
| 1-6 | GreoTherm System<br>GreoTherm Système |
| 12 | GreoTherm Sockeldämmplatte<br>Panneaux pour soubassement |
| 25 | Greutol Kleber 2K<br>Greutol colle 2K |
| 27 | Greutol Feuchteschutz 2K<br>Greutol protection contre l'humidité 2K |
| 28 | Mechanische Schutzschicht<br>Protection mécanique |
| 69 | Putzabschlussprofil PVC<br>Profilé de raccordement de socle PVC |



Ces détails d'exécution sont de nature purement informative et correspondent à l'état actuel de nos connaissances. Ils représentent simplement des conseils généraux et ne tiennent pas compte des cas d'application concrets. Nos conditions générales de vente s'appliquent. Nous nous réservons le droit de procéder àtout moment à des modifications. Remplace tous les détails d'exécution précédents.