Sockel

Sockel mit Abschlussprofil

Detail A5

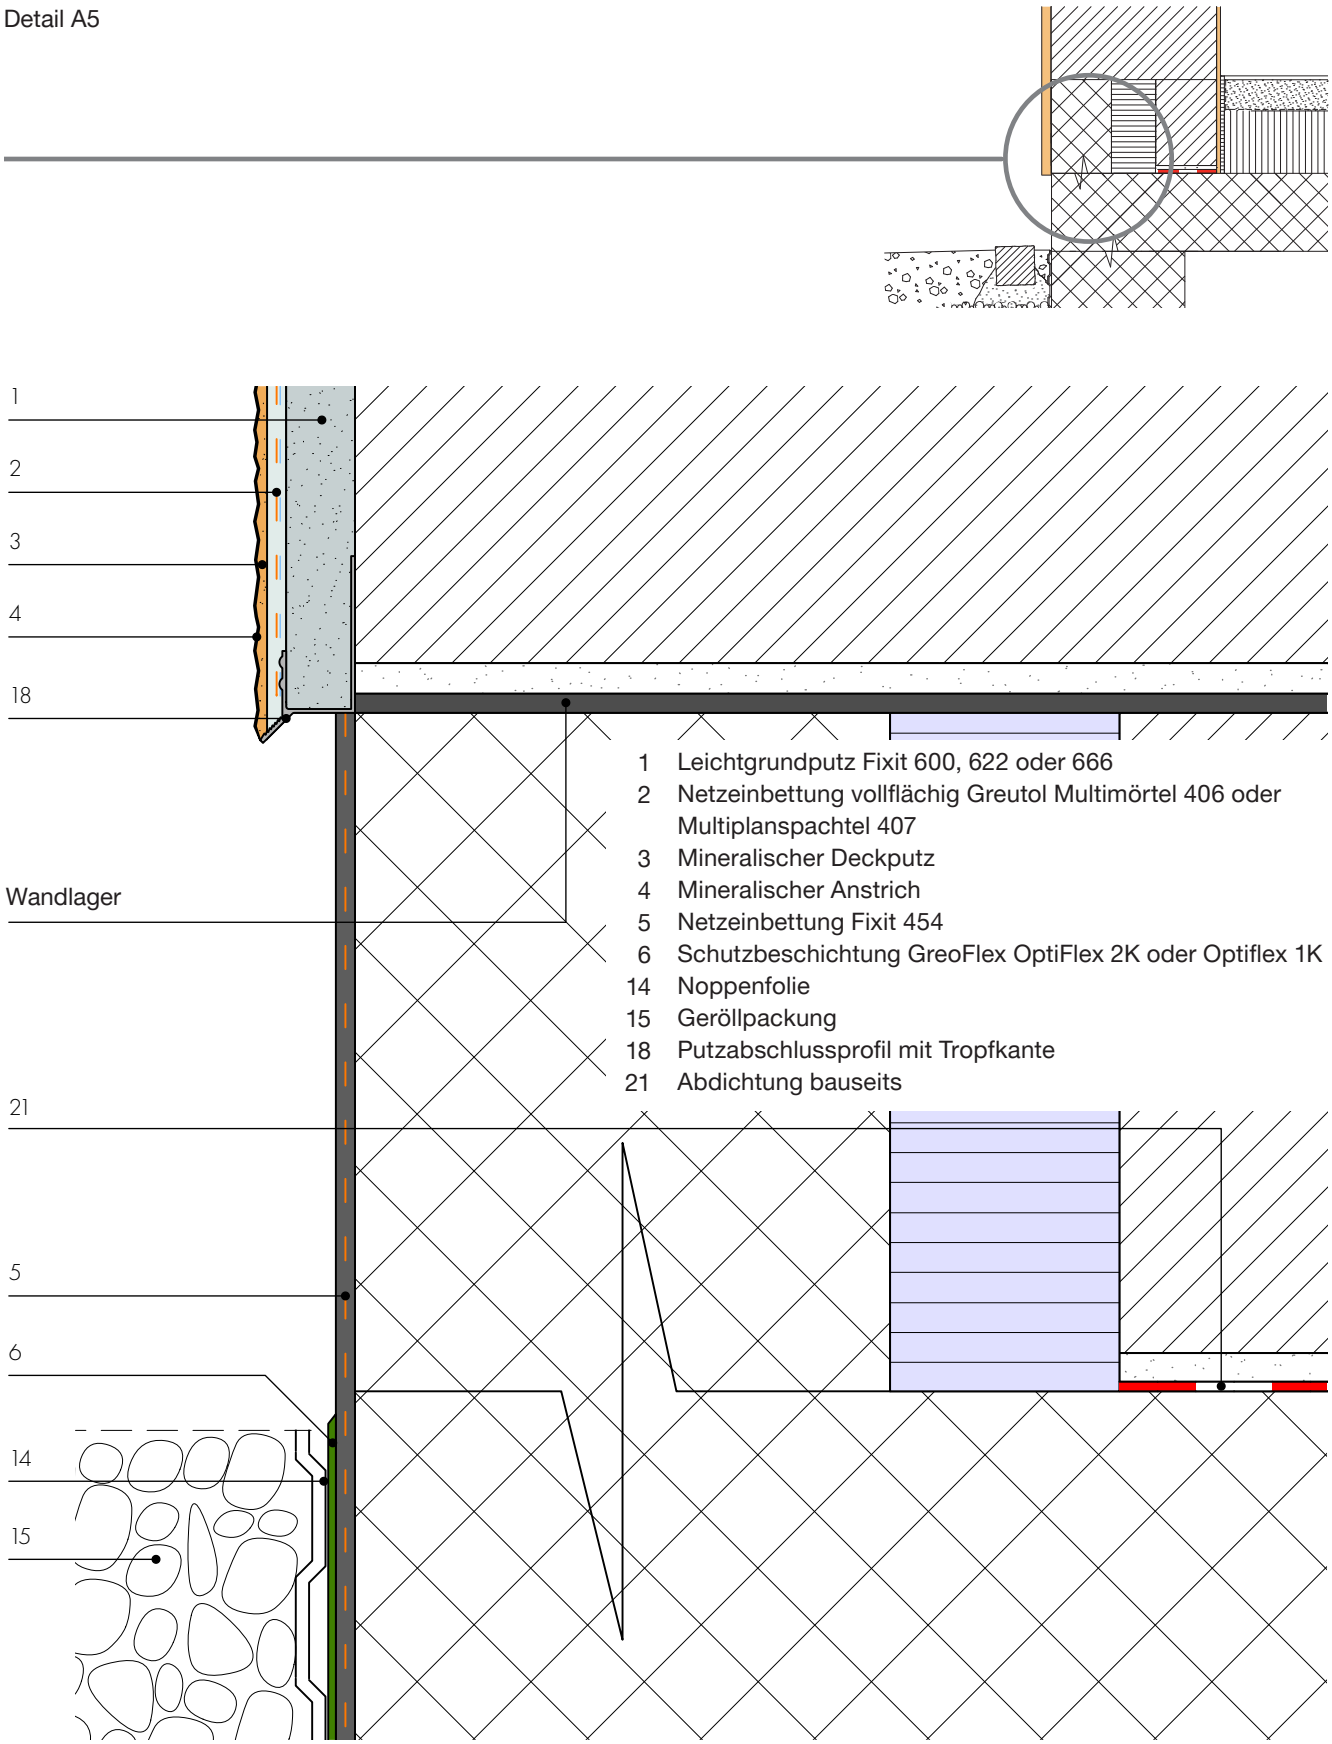

1 Leichtgrundputz Fixit 600, 622 oder 666
2 Netzeinbettung vollflächig Greutol Multimörtel 406 oder Multiplanspachtel 407
3 Mineralischer Deckputz
4 Mineralischer Anstrich
5 Netzeinbettung Fixit 454
6 Schutzbeschichtung GreoFlex OptiFlex 2K oder Optiflex 1K
14 Noppenfolie
15 Geröllpackung
18 Putzabschlussprofil mit Tropfkante
21 Abdichtung bauseits

Dieses Ausführungsdetail ist rein informativer Natur und entspricht unserem derzeitigen Kenntnisstand. Es ist lediglich ein allgemeiner Hinweis und berücksichtigt nicht den konkreten Anwendungsfall. Es gelten unsere Allgemeinen Geschäftsbedingungen. Änderungen bleiben jederzeit vorbehalten. Ersetzt alle früheren Ausführungsdetails.