



Socle

Raccord vers le socle avec socle en fibrobéton

Détail A4

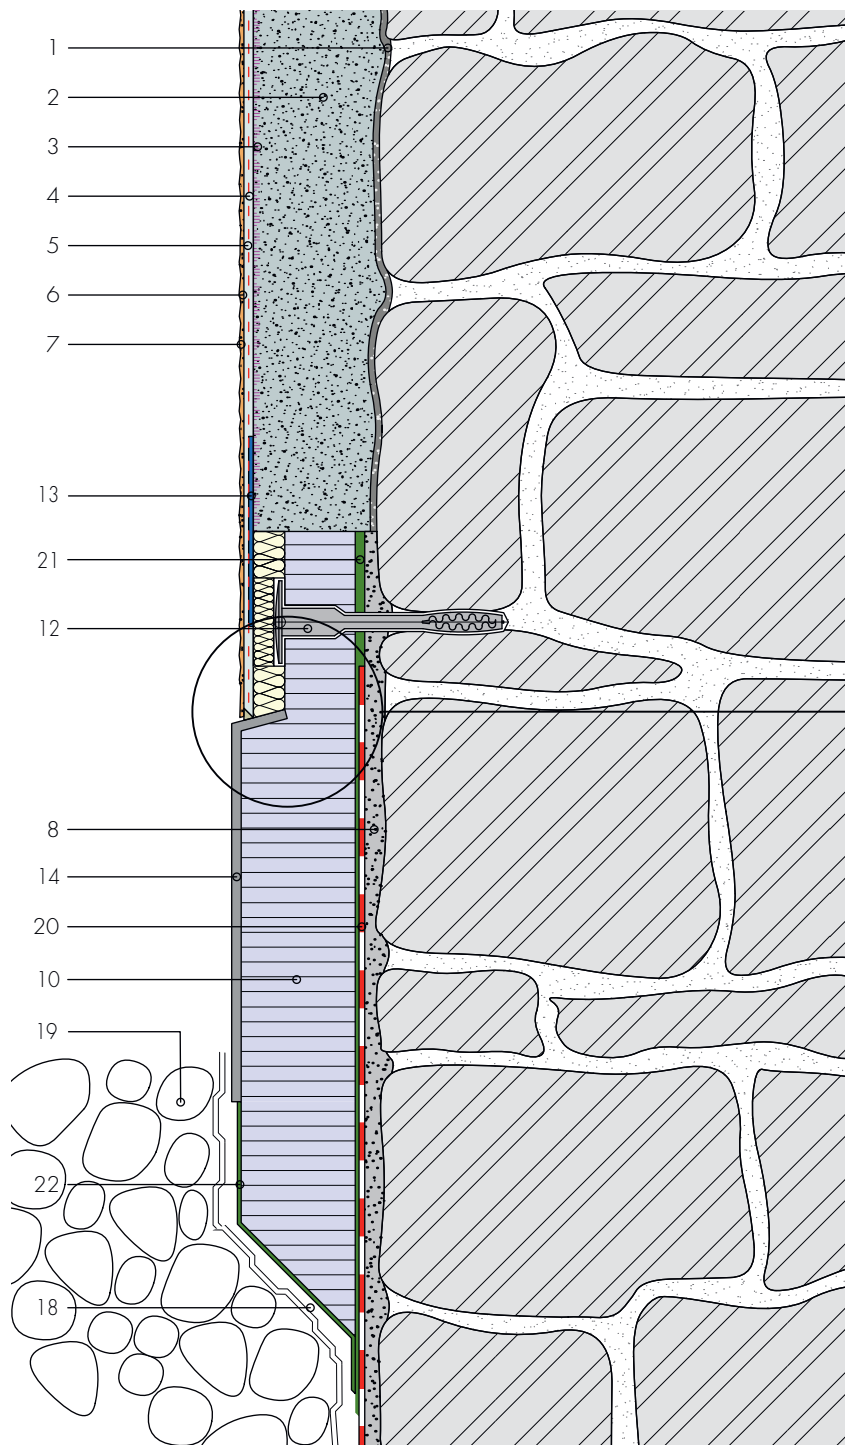

Raccord vers joint mastic caché avec coupe capillaire dans le crépi de finition

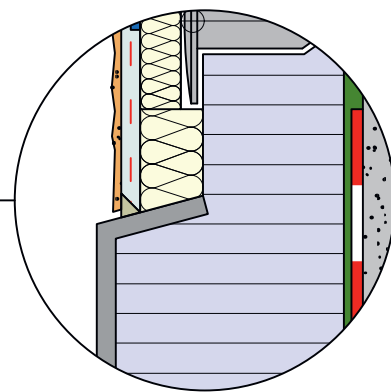

- 1 Prégiclage Fixit 211 / Fixit 670 ou Röfix CalceClima® Gobetis
- 2 Fixit 222 Aerogel Enduit thermo-insulant haute performance
- 3 Couche de stabilisateur pour supports minéraux Fixit 493
- 4 Treillis d'armature
- 5 Mortier d'enrobage spécial Fixit 223
- 6 Crépi de finition minéral
- 7 Couche de peinture adaptée au crépi de finition
- 8 Couche d'égalisation Fixit 207 Enduit de soubassement avec chaux hydraulique
- 10 Panneau pour socle
- 12 Cheville de fixation
- 13 Non-tissé de séparation
- 14 Élément de socle en fibrobéton
- 18 Couche de protection
- 19 Boulets de drainage
- 20 Étanchéité verticale (par le client)
- 21 Coller avec Fixit 373 Multiflex ou Revêtement bitumeux épais 2C
- 22 Enduire avec Revêtement bitumeux épais 1C, 2C ou Fixit 373 Multiflex 2 K gris