



Détail 1.4 Raccord vers le socle avec socle en fibrobéton

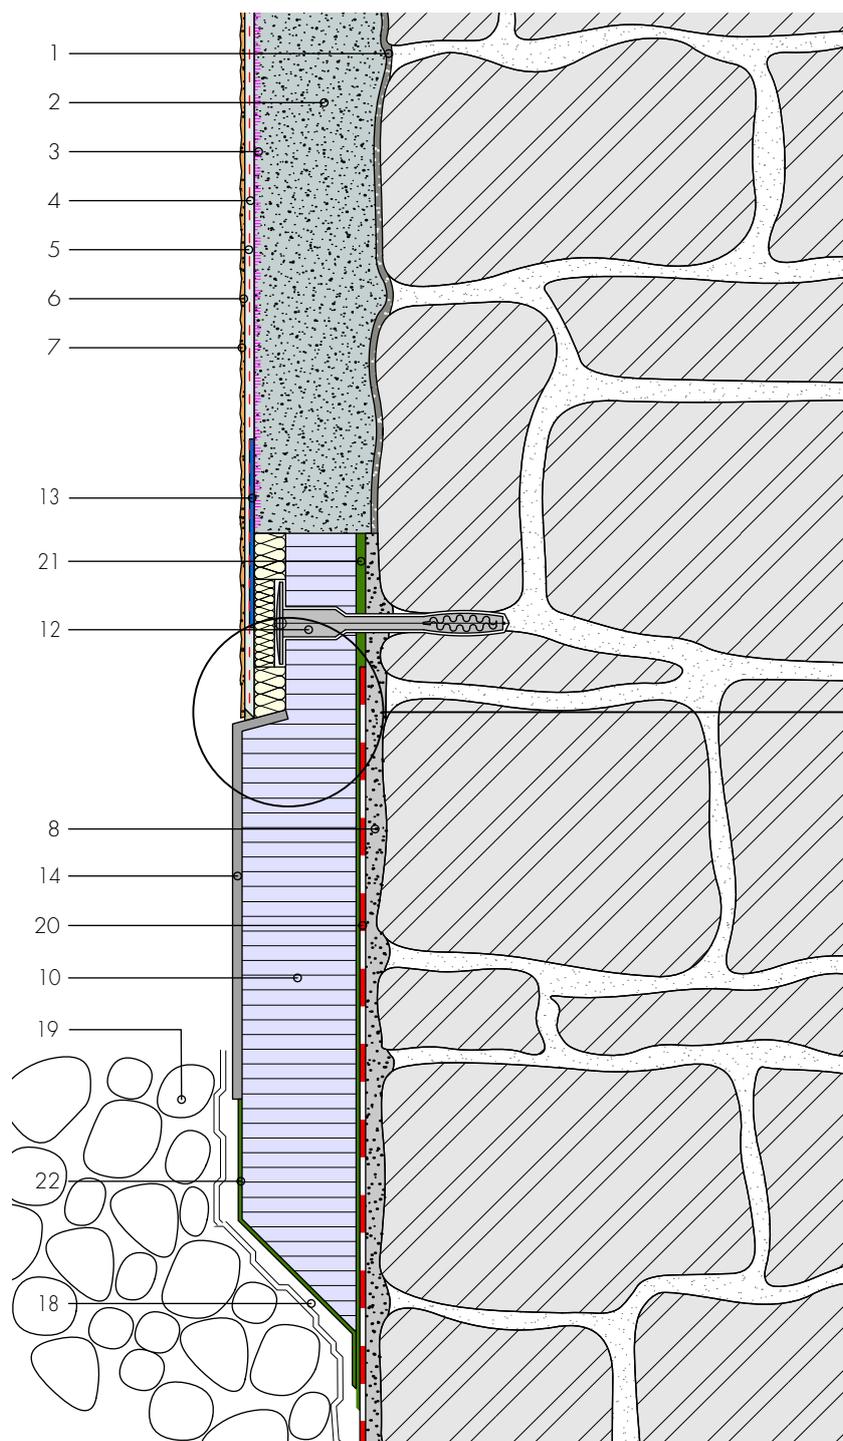

Raccord vers joint mastic caché avec coupe capillaire dans le crépi de finition

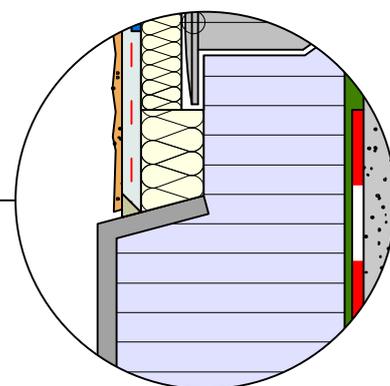

- 1 Prégiclage Fixit 211/281/670
- 2 Fixit 222 Aerogel Enduit thermo-isolant haute performance
- 3 Couche de stabilisateur pour supports minéraux Fixit 493
- 4 Treillis d'armature
- 5 Mortier d'enrobage spécial Fixit 223
- 6 Crépi de finition minéral
- 7 Couche de peinture adaptée au crépi de finition
- 8 Couche d'égalisation Fixit 207 Enduit de soubassement avec chaux hydraulique
- 10 Panneau pour socle
- 12 Cheville de fixation
- 13 Non-tissé de séparation
- 14 Élément de socleen fibrobéton
- 18 Couche de protection
- 19 Boulets de drainage
- 20 Étanchéité verticale (par le client)
- 21 Coller avec Fixit 373 Multiflex ou Revêtement bitumeux épais 2C
- 22 Enduire avec Revêtement bitumeux épais 1C Revêtement bitumeux épais 2C Fixit 373 Multiflex ou Fixit 374 Optiflex 1C