Steildach

Anschluss an Schrägdach

Detail H2

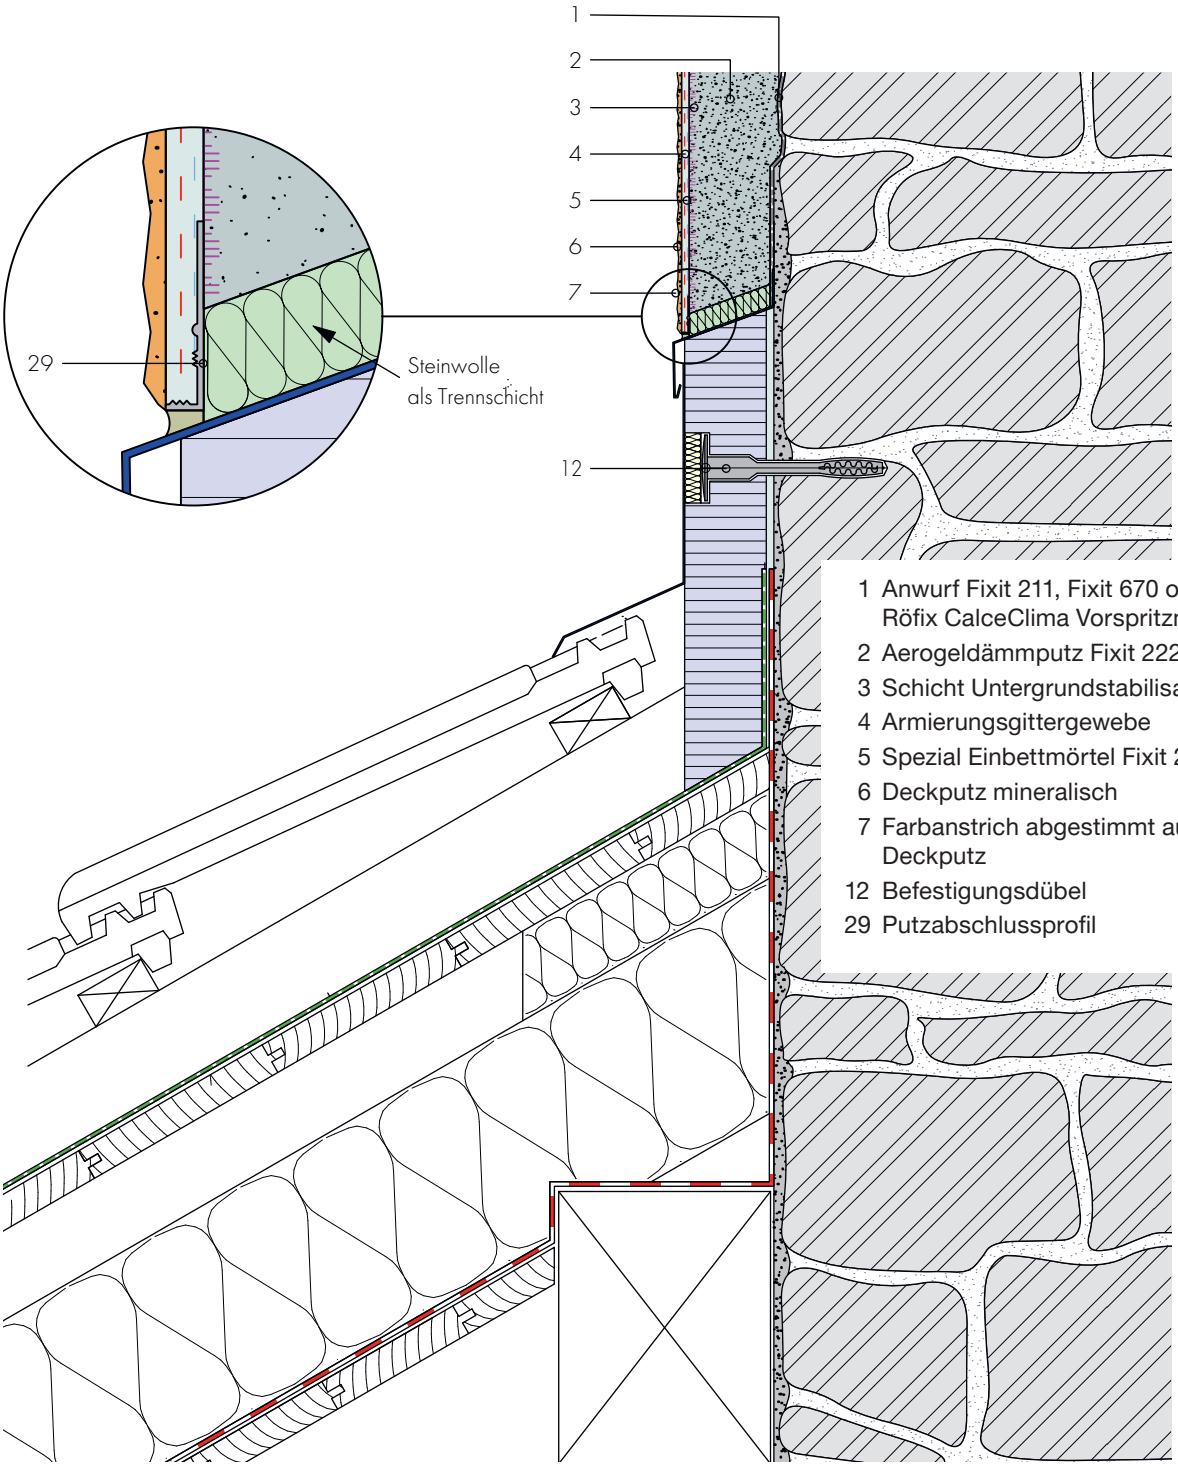

1 Anwurf Fixit 211, Fixit 670 oder Röfix CalceClima Vorspritzmörtel
2 Aerogeldämmputz Fixit 222
3 Schicht Untergrundstabilisator Fixit 493
4 Armierungsgittergewebe
5 Spezial Einbettmörtel Fixit 223
6 Deckputz mineralisch
7 Farbanstrich abgestimmt auf den Deckputz
12 Befestigungsdübel
29 Putzabschlussprofil

Dieses Ausführungsdetail ist rein informativer Natur und entspricht unserem derzeitigen Kenntnisstand. Es ist lediglich ein allgemeiner Hinweis und berücksichtigt nicht den konkreten Anwendungsfall. Es gelten unsere Allgemeinen Geschäftsbedingungen. Änderungen bleiben jederzeit vorbehalten. Ersetzt alle früheren Ausführungsdetails.