


**Isolation intérieure avec
enduit thermo-isolant
Raccordement aux
embrasures de fenêtres
et portes**

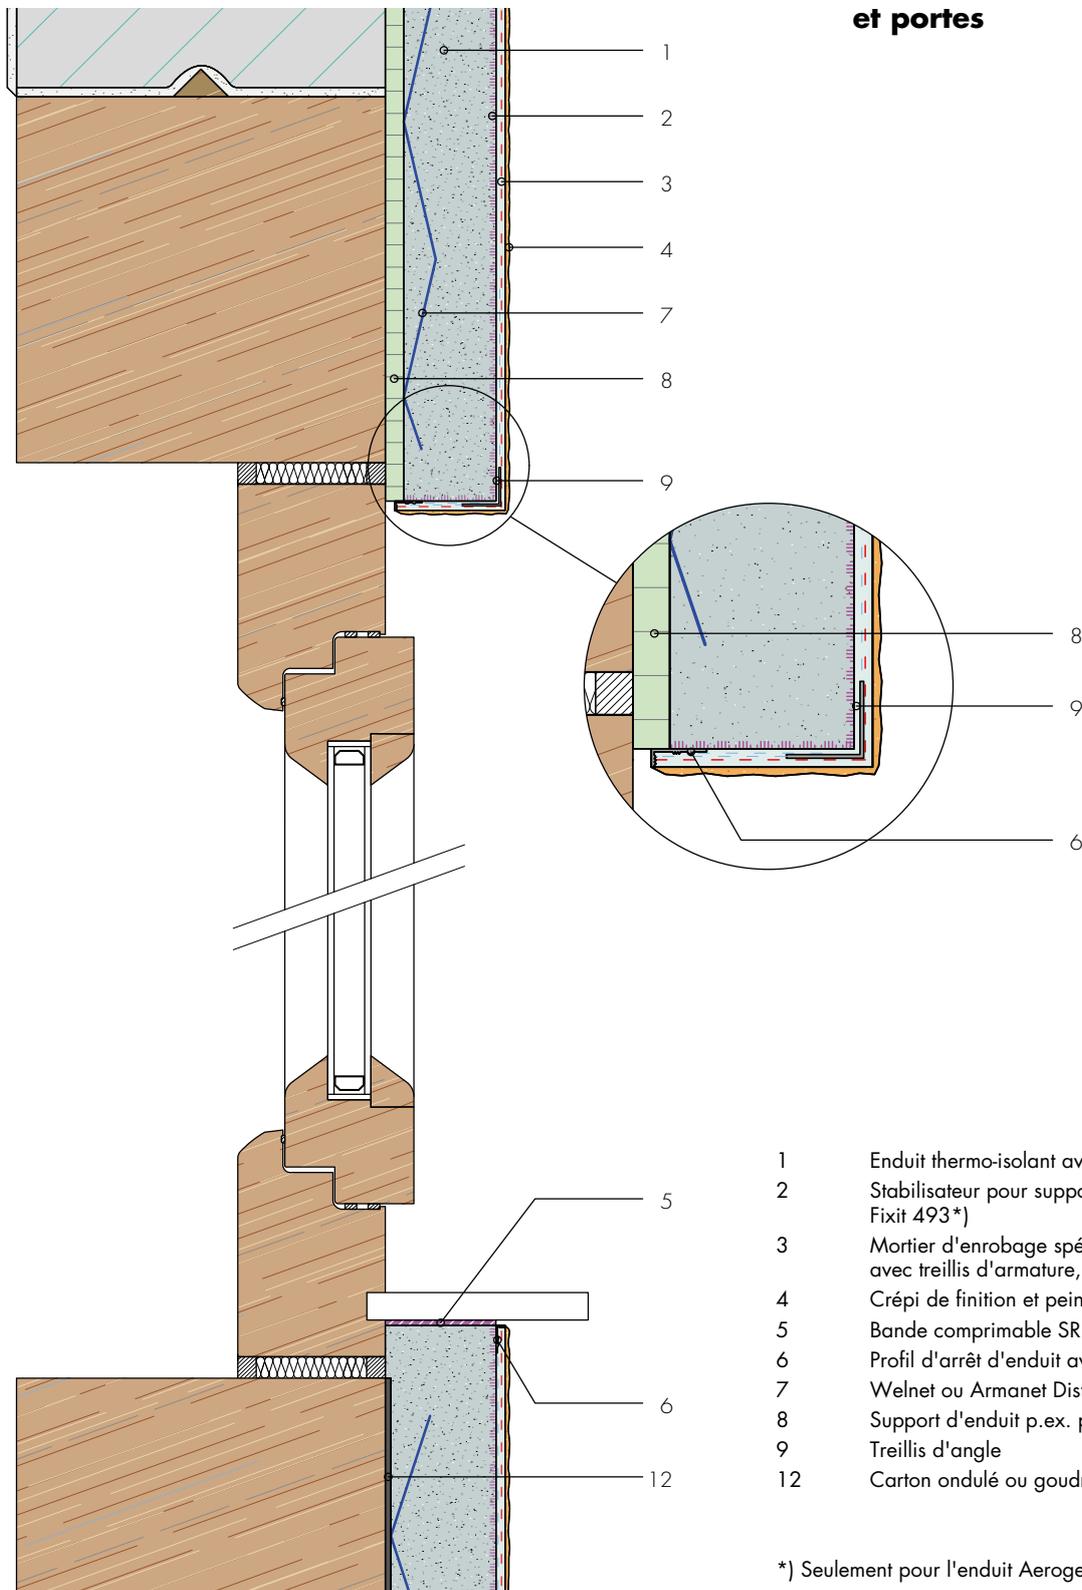

- 1 Enduit thermo-isolant avec précyclage
- 2 Stabilisateur pour supports minéraux
Fixit 493*)
- 3 Mortier d'enrobage spécial, Fixit 223
avec treillis d'armature, min 5 mm
- 4 Crépi de finition et peinture minéraux
- 5 Bande comprimable SR
- 6 Profil d'arrêt d'enduit avec treillis
- 7 Welnet ou Armanet Distanet
- 8 Support d'enduit p.ex. panneaux Wedi
- 9 Treillis d'angle
- 12 Carton ondulé ou goudronné

*) Seulement pour l'enduit Aerogel Fixit 222