Toit incliné

Raccord tôle Z pour toi

Détail H4

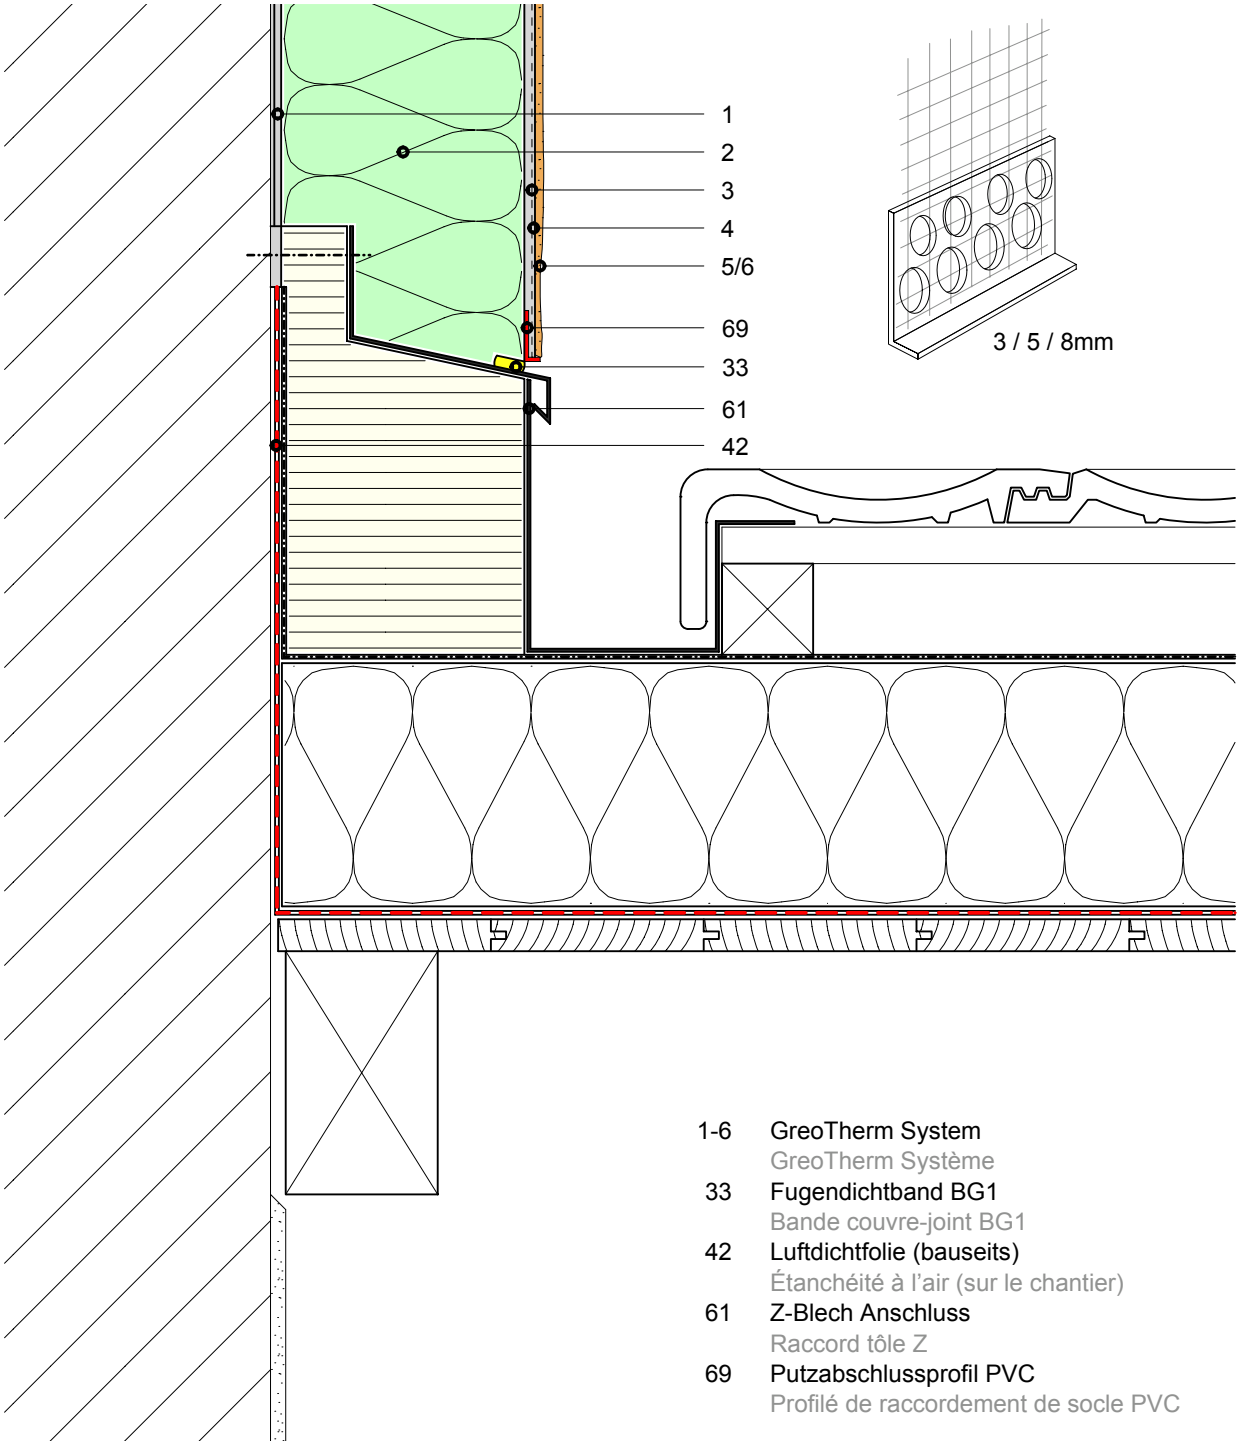

1-6	GreoTherm System GreoTherm Système
33	Fugendichtband BG1 Bande couvre-joint BG1
42	Luftdichtfolie (bauseits) Étanchéité à l'air (sur le chantier)
61	Z-Blech Anschluss Raccord tôle Z
69	Putzabschlussprofil PVC Profilé de raccordement de socle PVC

Ces détails d'exécution sont de nature purement informative et correspondent à l'état actuel de nos connaissances. Ils représentent simplement des conseils généraux et ne tiennent pas compte des cas d'application concrets. Nos conditions générales de vente s'appliquent. Nous nous réservons le droit de procéder àtout moment à des modifications. Remplace tous les détails d'exécution précédents.