FOME® Dämmputzsystem

DETAIL

Dachanschlüsse – FOME® Warmdach
Anschluss an nicht belüftete Dachkonstruktion

Detail H2.1

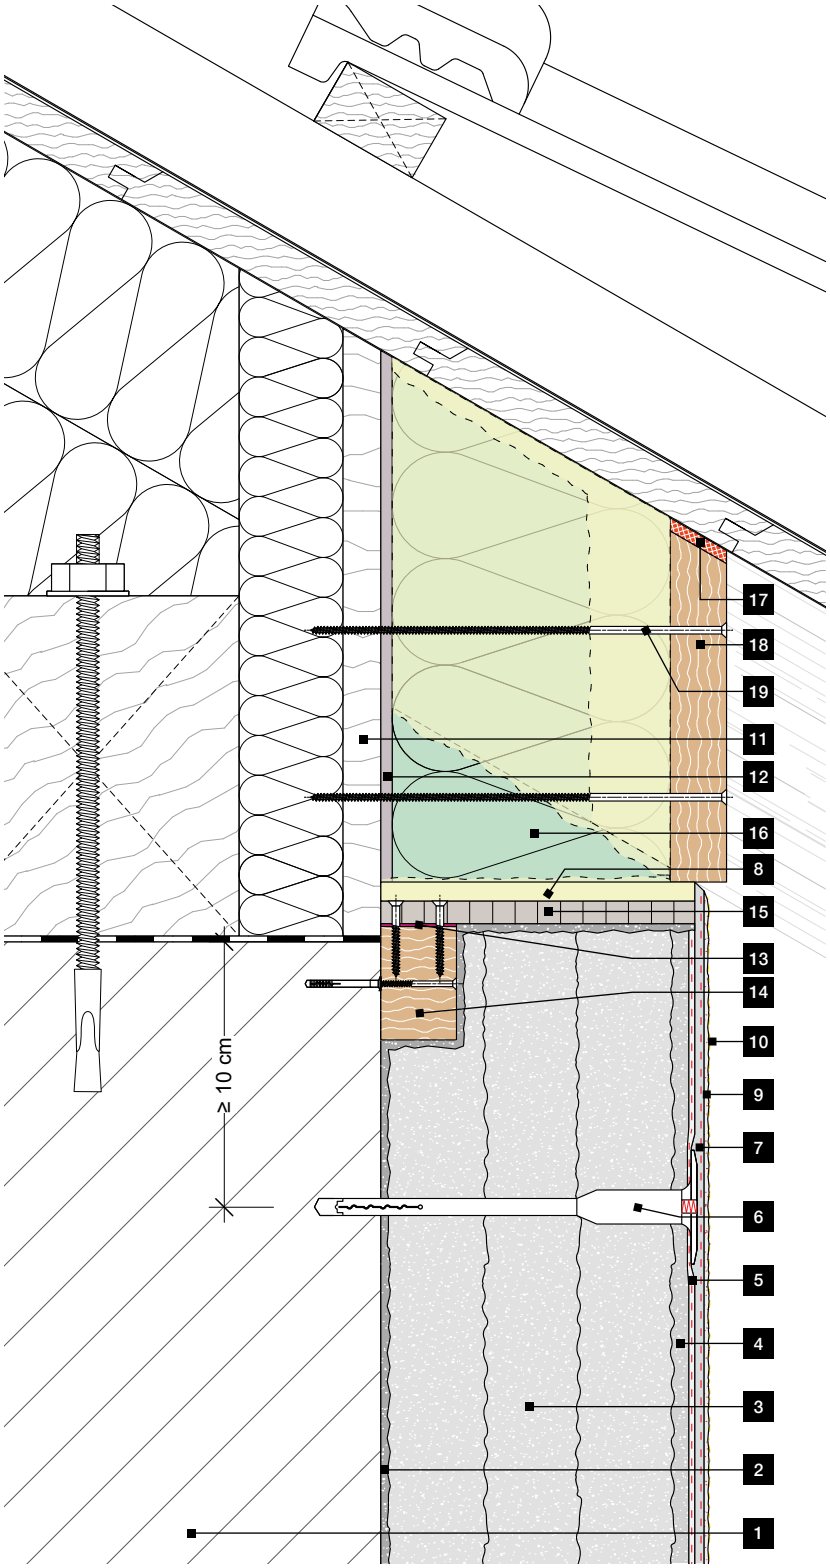

1 Wandbildner
2 FOME® Haftbrücke
3 FOME® Dämmputz
4 FOME® Dämmschutz
5 FOME® Ausgleichsschicht mit Fixit Armierungsgewebe 7×7
6 FIXITherm Dübel EPS Stopfen
7 FOME® Armierungsschicht mit Fixit Armierungsgewebe 7×7
8 RÖFIX IF 302 FLEX-Fugendichtschaum
9 FIXITherm Deckputz
10 FIXITherm Fassadenfarbe
11 Holzwerkstoffplatte (werkseits)
12 Fixit 469 Sockelmörtel Combi 1K als Haftbrücke
13 MS-Polymer Dicht- und Klebemasse
14 Holzlatte keilverzinkt, ca. 40 × 60 mm
15 RENOTECT Trägerplatte
16 FIXITherm Systemdämmplatte
17 Fugendichtband BG1
18 Holzzierblende
19 Holzschraube

Dieses Ausführungsdetail ist rein informativer Natur und entspricht unserem derzeitigen Kenntnisstand. Es ist lediglich ein allgemeiner Hinweis und berücksichtigt nicht den konkreten Anwendungsfall. Es gelten unsere Allgemeinen Geschäftsbedingungen. Änderungen bleiben jederzeit vorbehalten. Ersetzt alle früheren Ausführungsdetails.

FIXIT Schweiz. Suisse. Svizzera.