


Tetto a falde

Raccordo al tetto a falde

Dettaglio H2

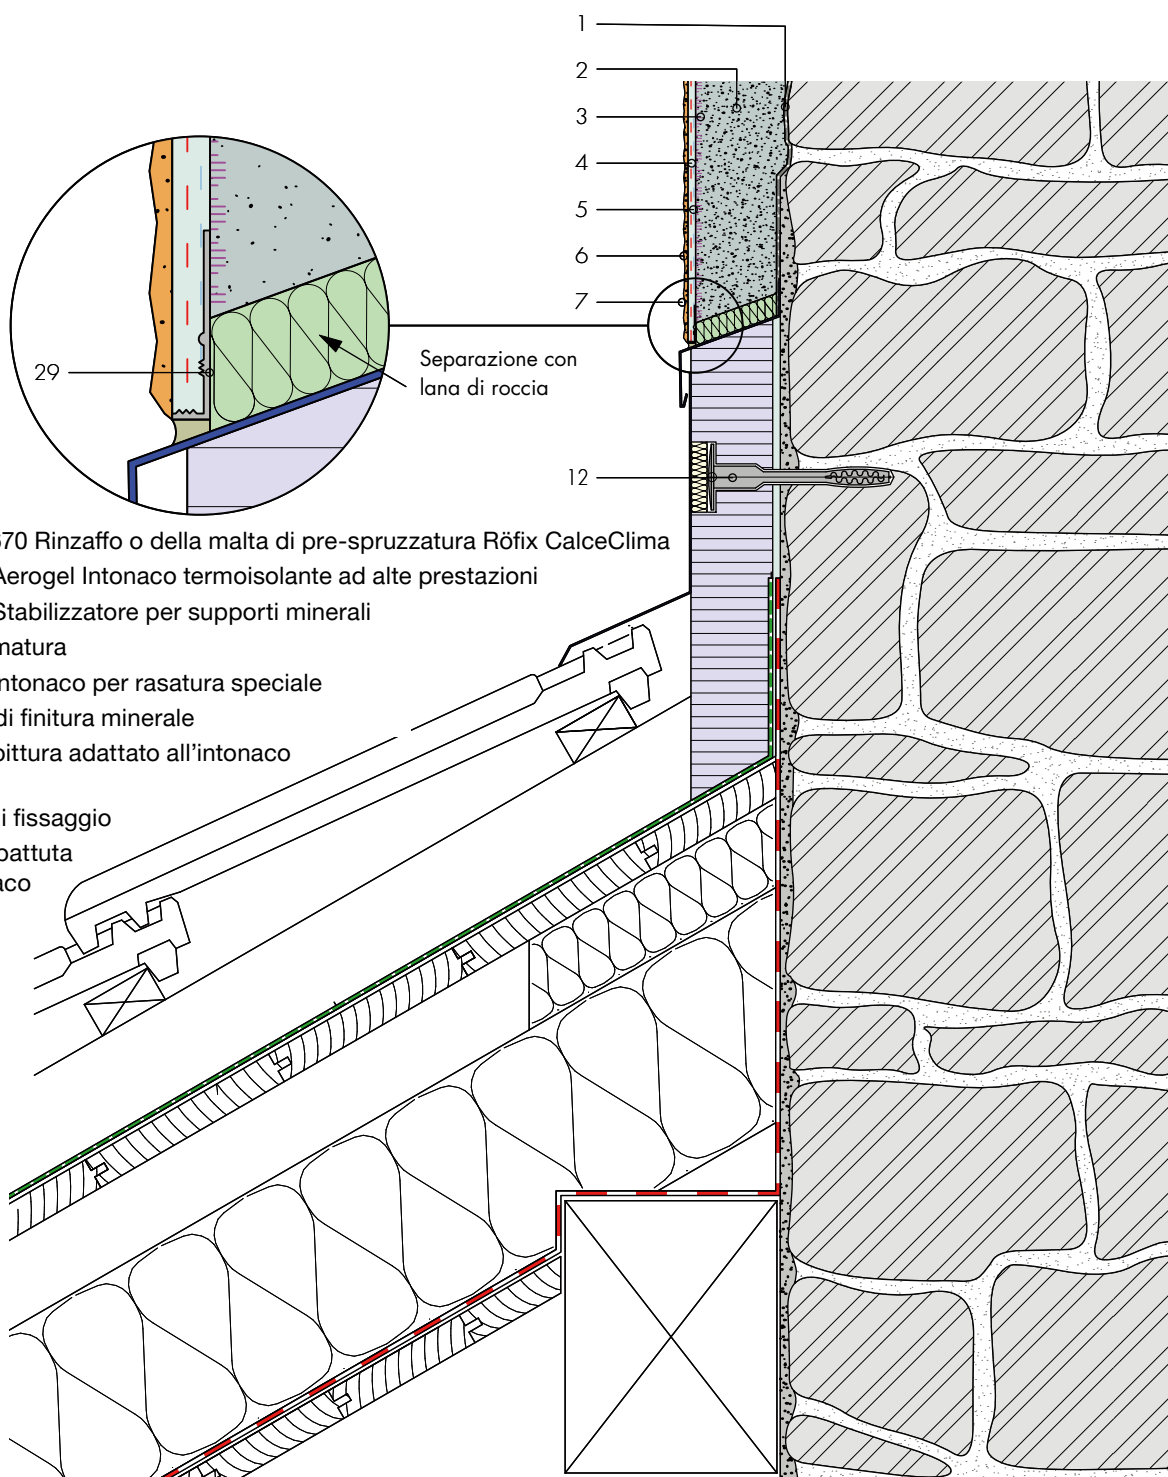

- 1 Fixit 211/670 Rinzafo o della malta di pre-spruzzatura Röfix CalceClima
- 2 Fixit 222 Aerogel Intonaco termoisolante ad alte prestazioni
- 3 Fixit 493 Stabilizzatore per supporti minerali
- 4 Rete d'armatura
- 5 Fixit 223 Intonaco per rasatura speciale
- 6 Intonaco di finitura minerale
- 7 Strato di pittura adattato all'intonaco di finitura
- 12 Tassello di fissaggio
- 29 Profilo di battuta dell'intonaco