Tetto a falde

DETAIL

Raccordo al tetto ventilato

Dettaglio H1

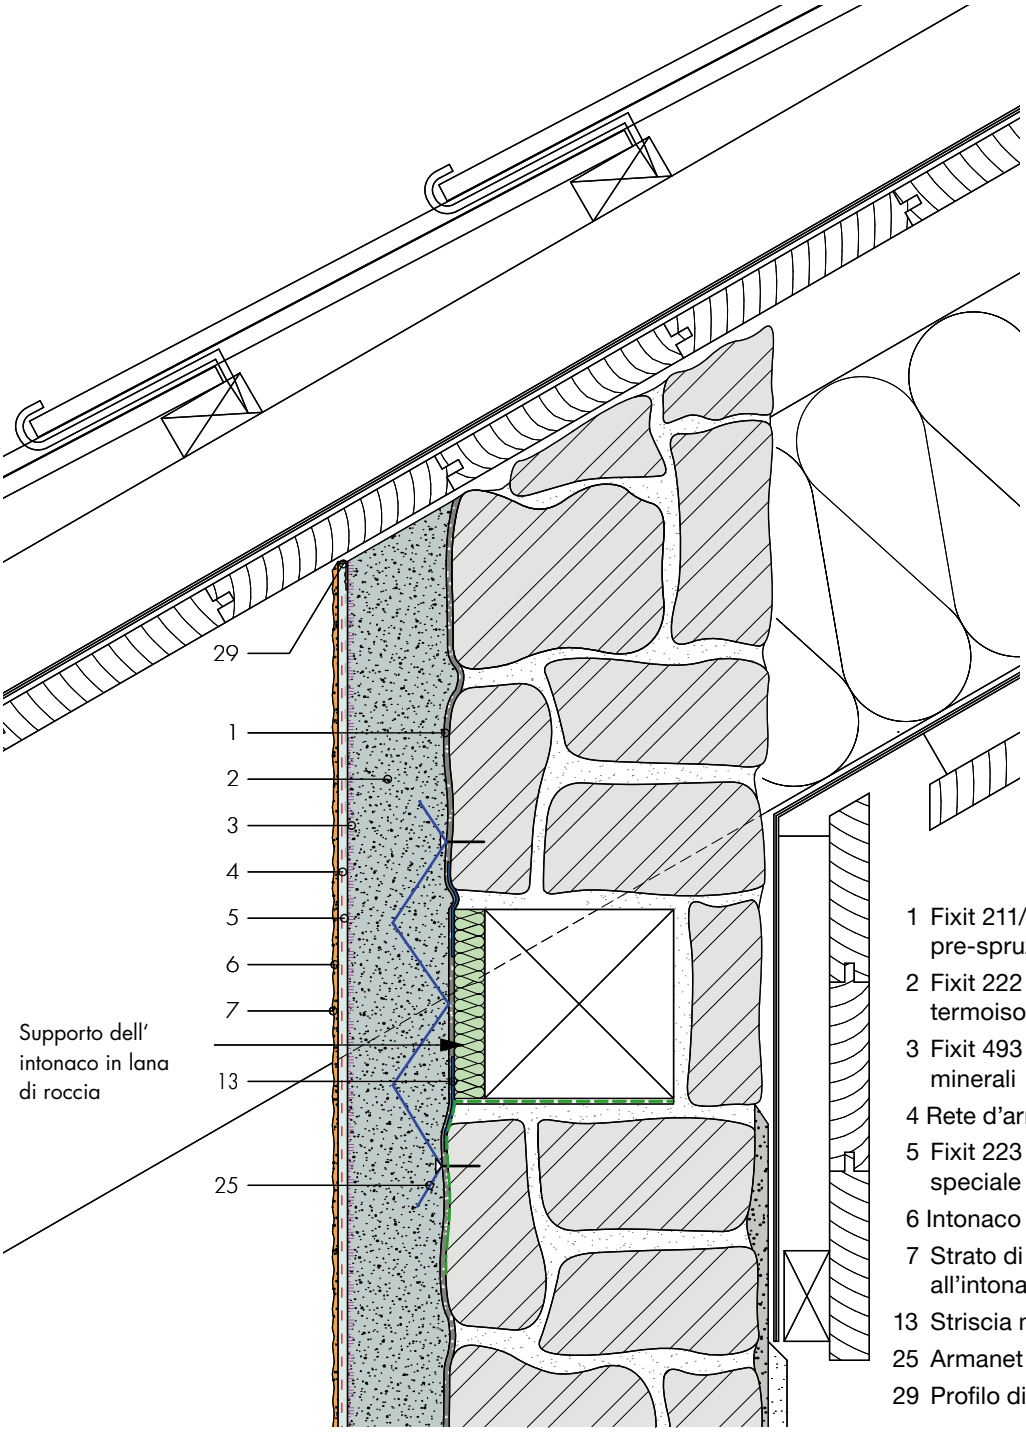

1 Fixit 211/670 Rinzaffo o della malta di pre-spruzzatura Röfix CalceClima
2 Fixit 222 Aerogel Intonaco termoisolante ad alte prestazioni
3 Fixit 493 Stabilizzatore per supporti minerali
4 Rete d'armatura
5 Fixit 223 Intonaco per rasatura speciale
6 Intonaco di finitura minerale
7 Strato di pittura adattato all'intonaco di finitura
13 Striscia non tessuto di separazione
25 Armanet Iso Welnet
29 Profilo di battuta dell'intonaco

Questo dettaglio esecutivo è puramente informativo e corrisponde alle nostre attuali conoscenze. Si tratta solo di un'indicazione generale che non tiene conto del caso specifico di applicazione. Si applicano le nostre Condizioni generali di contratto. Con riserva di modifiche in qualsiasi momento. Sostituisce tutti i precedenti dettagli esecutivi.