Détail S.1.1

StoneEtics 50
Socle avec coupe capillaire

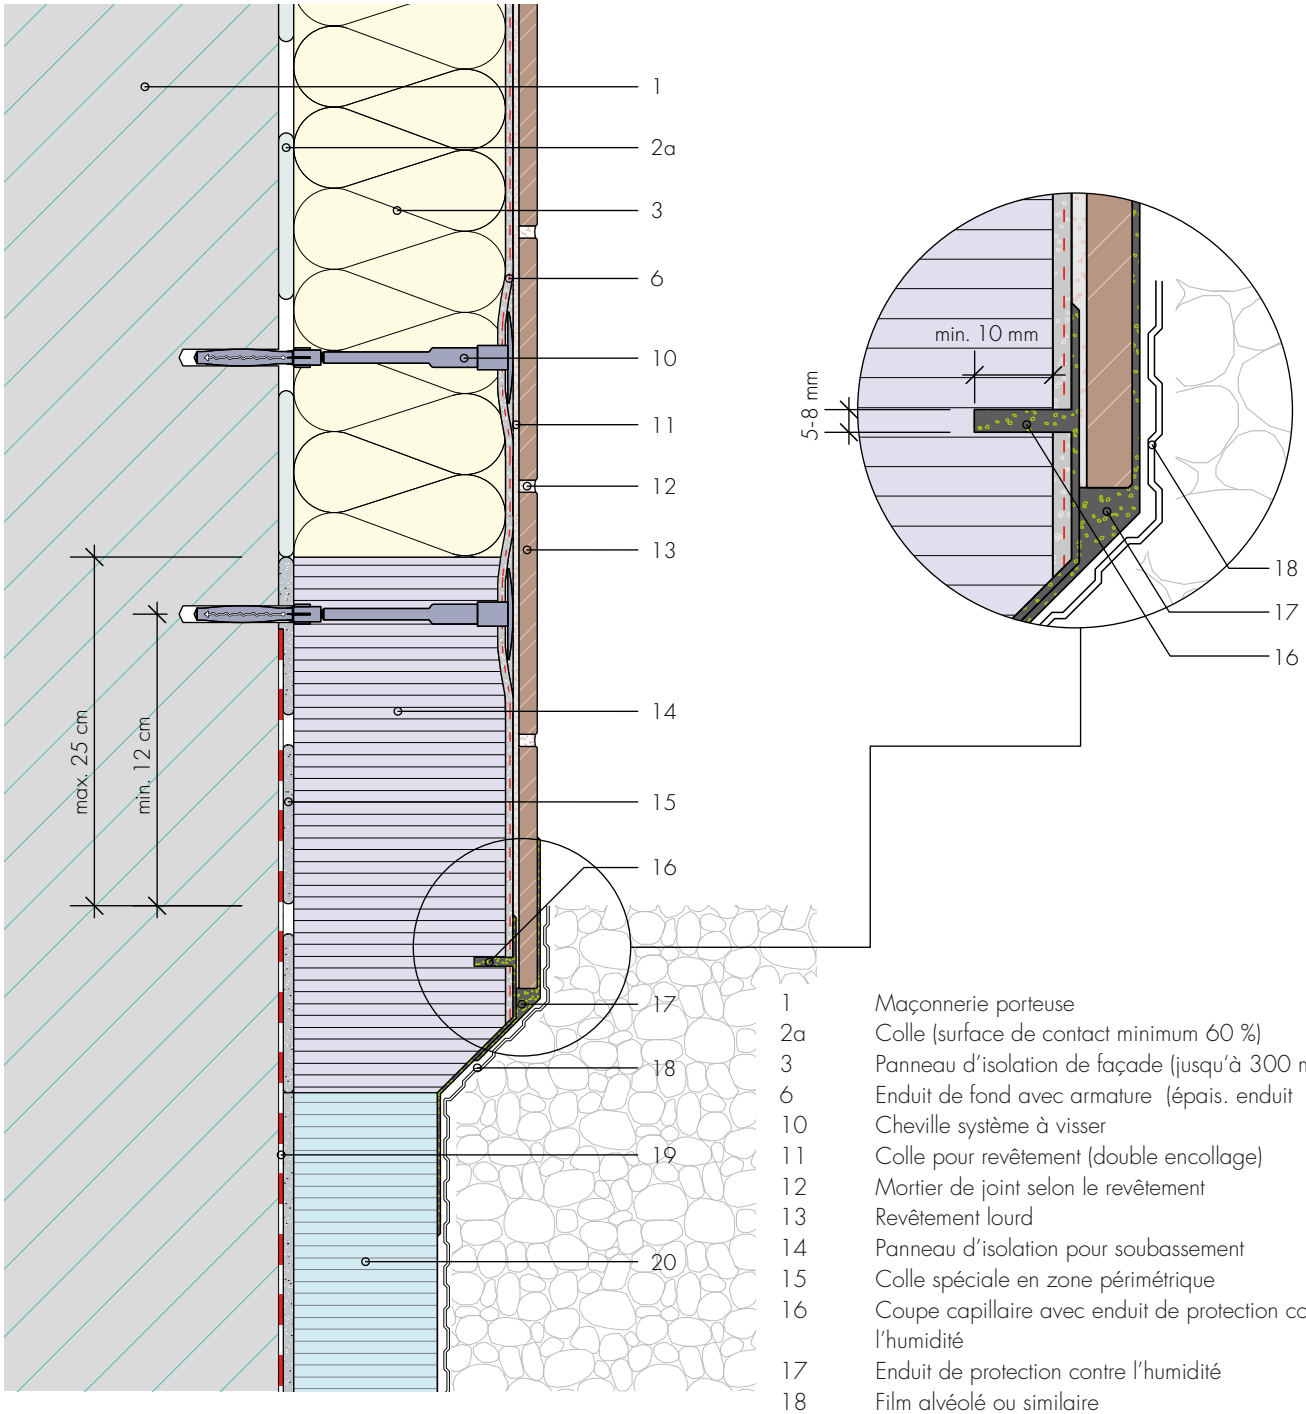

1	Maçonnerie porteuse
2a	Colle (surface de contact minimum 60 %)
3	Panneau d'isolation de façade (jusqu'à 300 mm)
6	Enduit de fond avec armature (épais. enduit 5 mm)
10	Cheville système à visser
11	Colle pour revêtement (double encollage)
12	Mortier de joint selon le revêtement
13	Revêtement lourd
14	Panneau d'isolation pour soubassement
15	Colle spéciale en zone périmétrique
16	Coupe capillaire avec enduit de protection contre l'humidité
17	Enduit de protection contre l'humidité
18	Film alvéolé ou similaire
19	Étanchéité d'ouvrage existante
20	Isolant périphérique du sous-sol

FIXIT Schweiz. Suisse. Svizzera.