Détail 8.2

Détail de doublage
Raccord à toiture inclinée

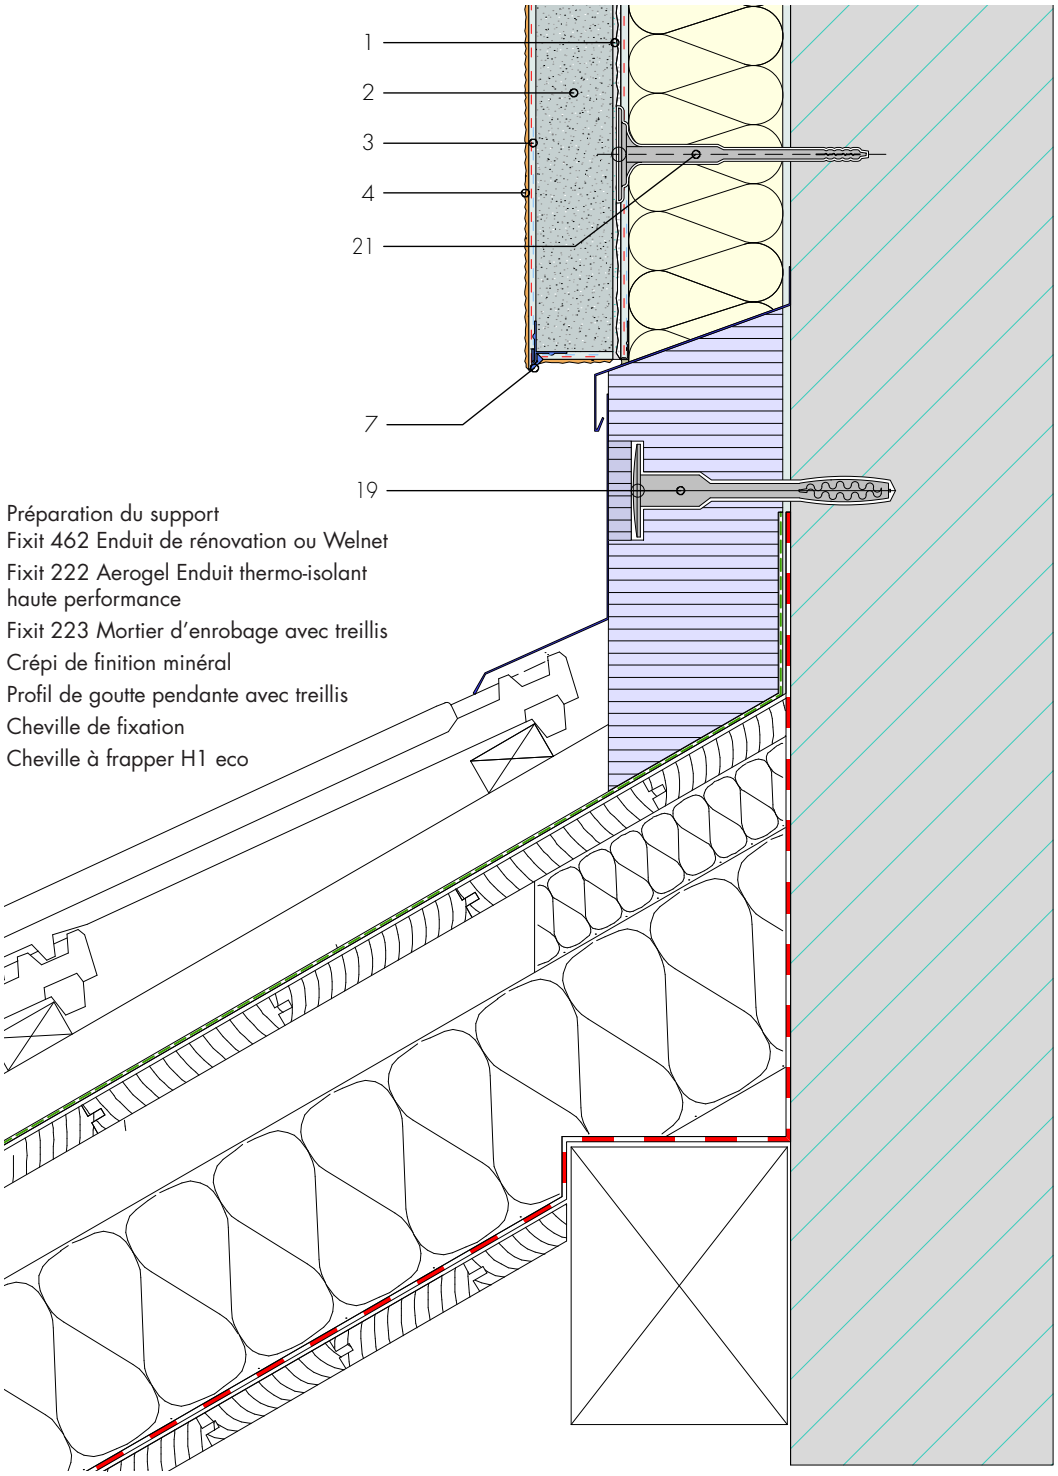

1 Préparation du support
Fixit 462 Enduit de rénovation ou Welnet
2 Fixit 222 Aerogel Enduit thermo-isolant haute performance
3 Fixit 223 Mortier d'enrobage avec treillis
4 Crépi de finition minéral
7 Profil de goutte pendante avec treillis
19 Cheville de fixation
21 Cheville à frapper H1 eco

03/2020