Lambrequins

Lambrequin / isolation de linteau, surélévation du cadre de la fenêtre isolé et enduit, isolation EPS

Détail D2

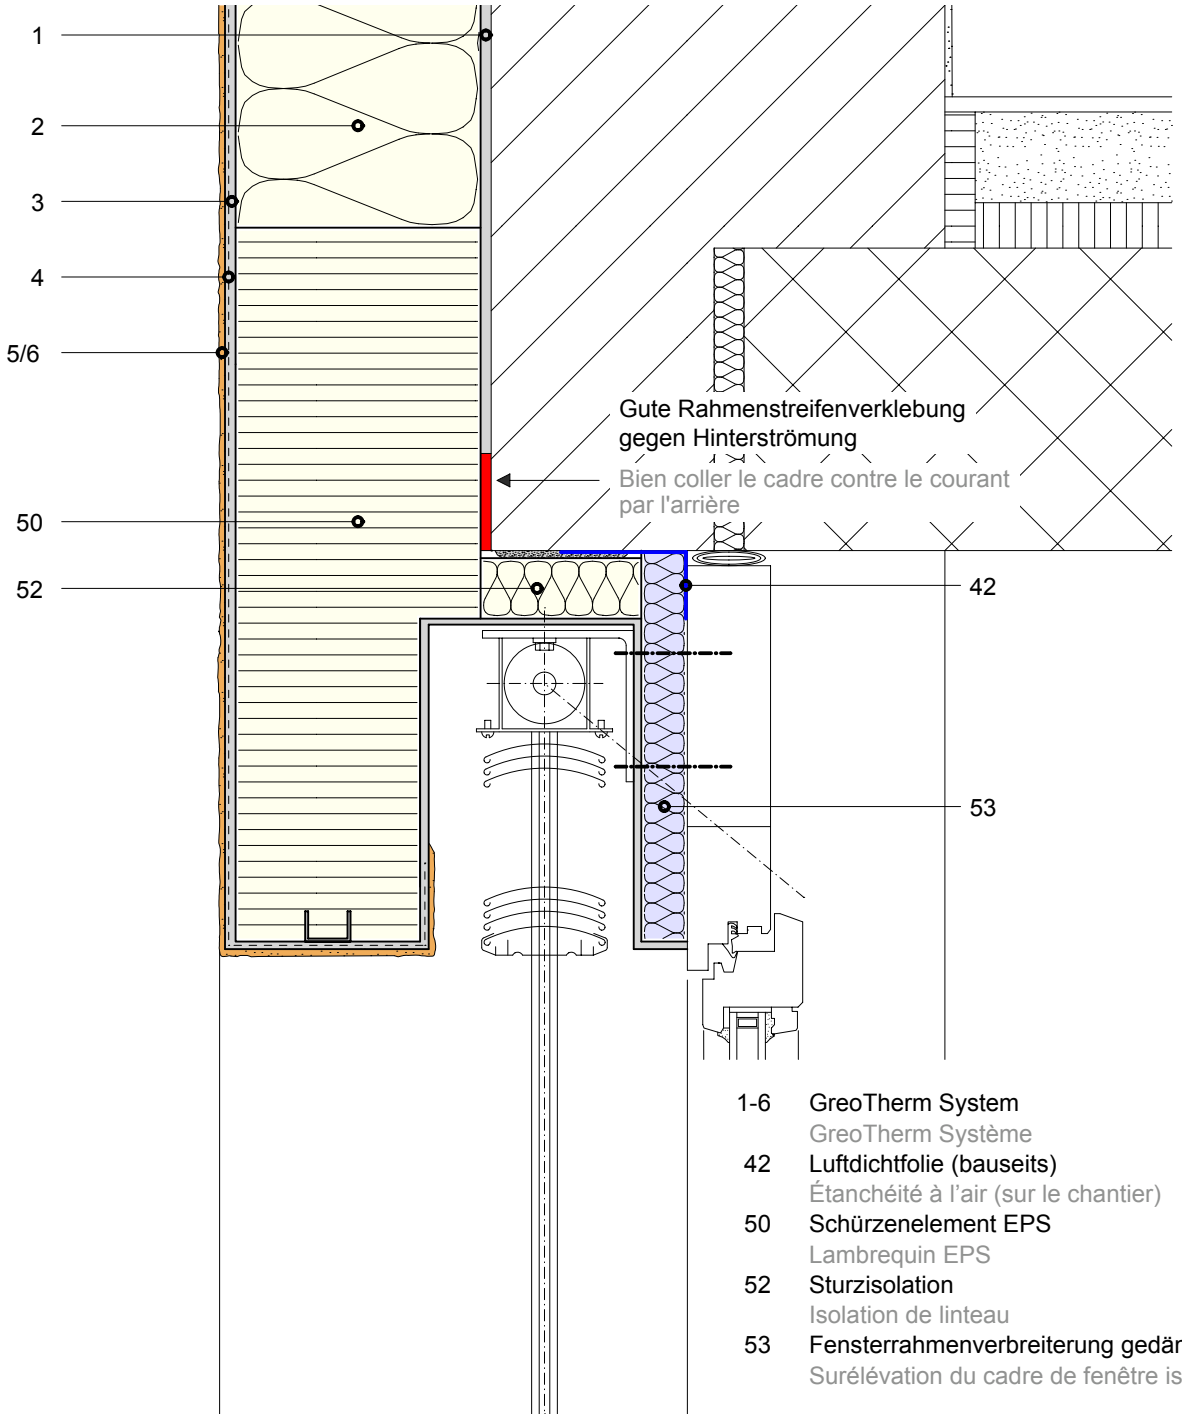

1-6 GreoTherm System
GreoTherm Système

42 Luftdichtfolie (bauseits)
Étanchéité à l'air (sur le chantier)

50 Schürzenelement EPS
Lambrequin EPS

52 Sturzisolation
Isolation de linteau

53 Fensterrahmenverbreiterung gedämmt
Surélévation du cadre de fenêtre isolé

Ces détails d'exécution sont de nature purement informative et correspondent à l'état actuel de nos connaissances. Ils représentent simplement des conseils généraux et ne tiennent pas compte des cas d'application concrets. Nos conditions générales de vente s'appliquent. Nous nous réservons le droit de procéder àtout moment à des modifications. Remplace tous les détails d'exécution précédents.