Système d'enduit isolant FOME®

Raccords de toit – FOME® Toit chaud
Raccordement au toit non ventilé

Détail H2.1

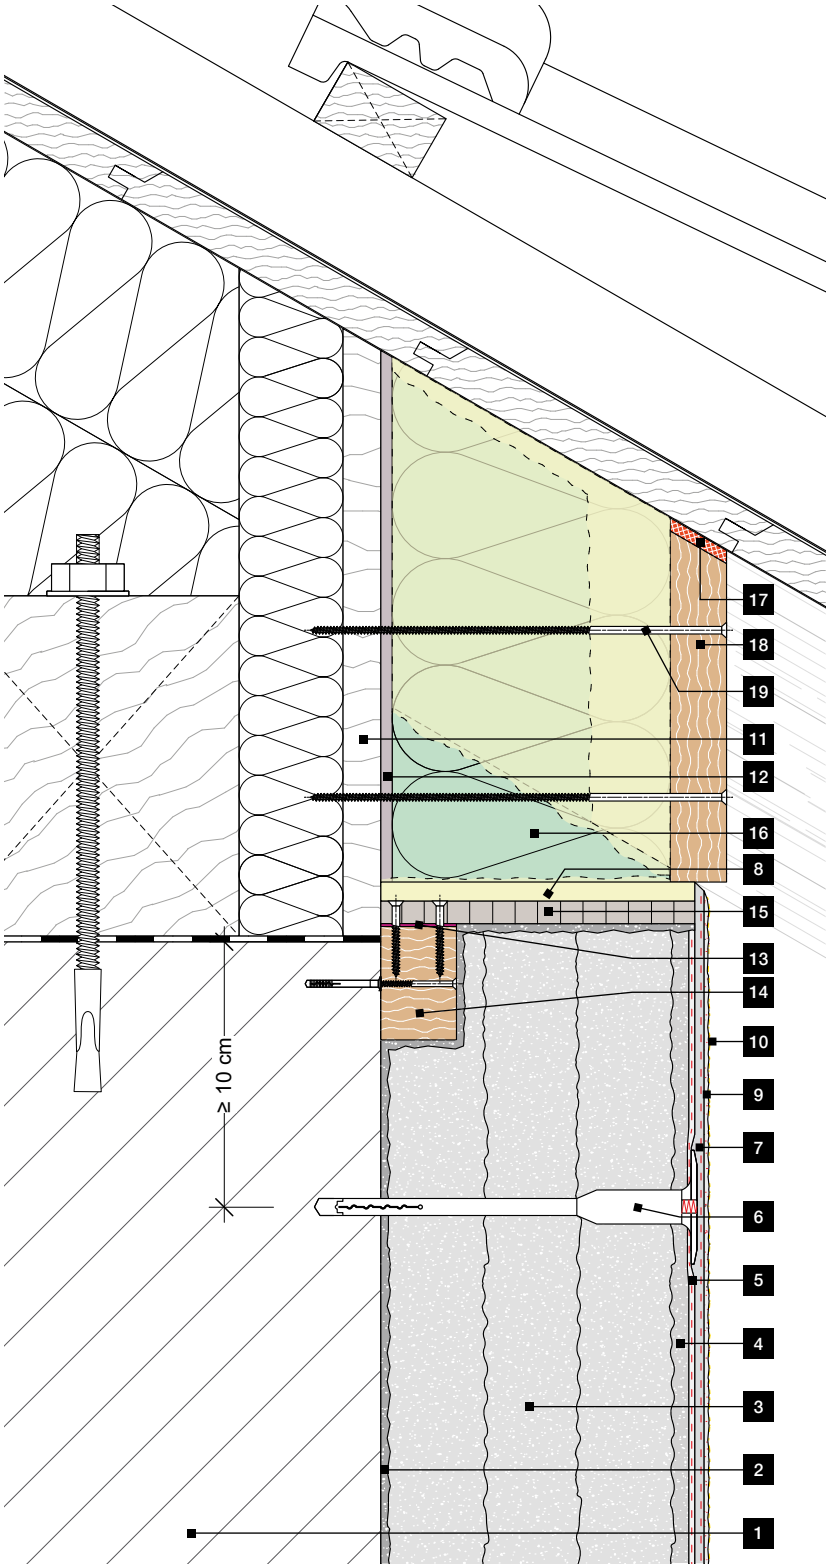

1 Matériau du mur
2 Pont d'adhérence FOME®
3 Enduit isolant FOME®
4 Protection de l'isolant FOME®
5 Couche d'égalisation FOME® avec treillis d'armature Fixit 7×7
6 Cheville FIXITherm et bouchon EPS
7 Couche d'armature FOME® avec treillis d'armature Fixit 7×7
8 Mousse d'étanchéité RÖFIX IF 302 FLEX
9 Enduit de finition FIXITherm
10 Peinture de façade FIXITherm
11 Panneau dérivé du bois (du client)
12 Fixit 469 Mortier pour socle Combi 1 comp. en guise de pont d'adhérence
13 Enduit d'étanchéité et de collage MS polymère
14 Latte en bois lamellé collé, env. 40 × 60 mm
15 Plaque support RENOTECT
16 Panneau isolant système FIXITherm
17 Joint BG1
18 Bandeau décoratif en bois
19 Vis à bois

Ces détails d'exécution sont de nature purement informative et correspondent à l'état actuel de nos connaissances. Ils représentent simplement des conseils généraux et ne tiennent pas compte des cas d'application concrets. Nos conditions générales de vente s'appliquent. Nous nous réservons le droit de procéder àtout moment à des modifications. Remplace tous les détails d'exécution précédents.