


# Embrasure de fenêtre

## Doublage aux embrasures

Détail C1

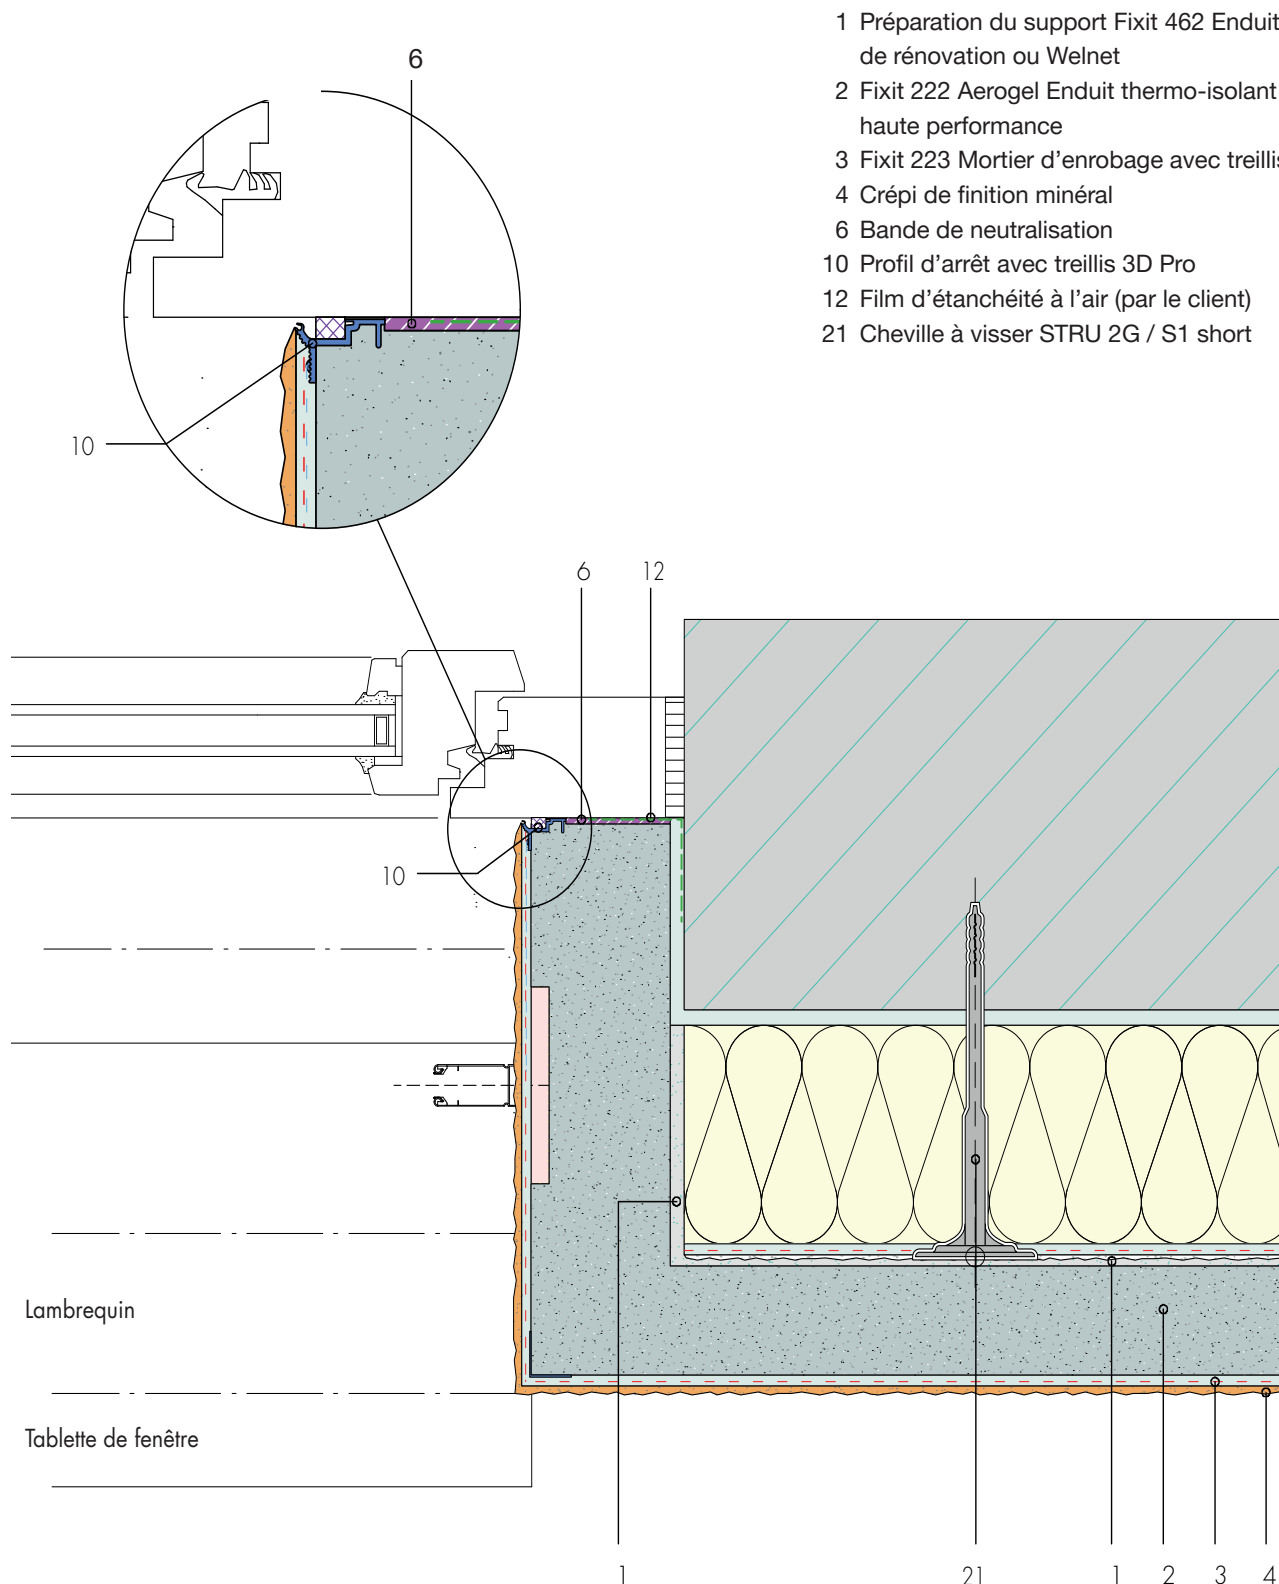

- 1 Préparation du support Fixit 462 Enduit de rénovation ou Welnet
- 2 Fixit 222 Aerogel Enduit thermo-isolant haute performance
- 3 Fixit 223 Mortier d'enrobage avec treillis
- 4 Crépi de finition minéral
- 6 Bande de neutralisation
- 10 Profil d'arrêt avec treillis 3D Pro
- 12 Film d'étanchéité à l'air (par le client)
- 21 Cheville à visser STRU 2G / S1 short