



## Détail 1.1

## Détail de doublage Socle affleurant avec isolation du périmètre

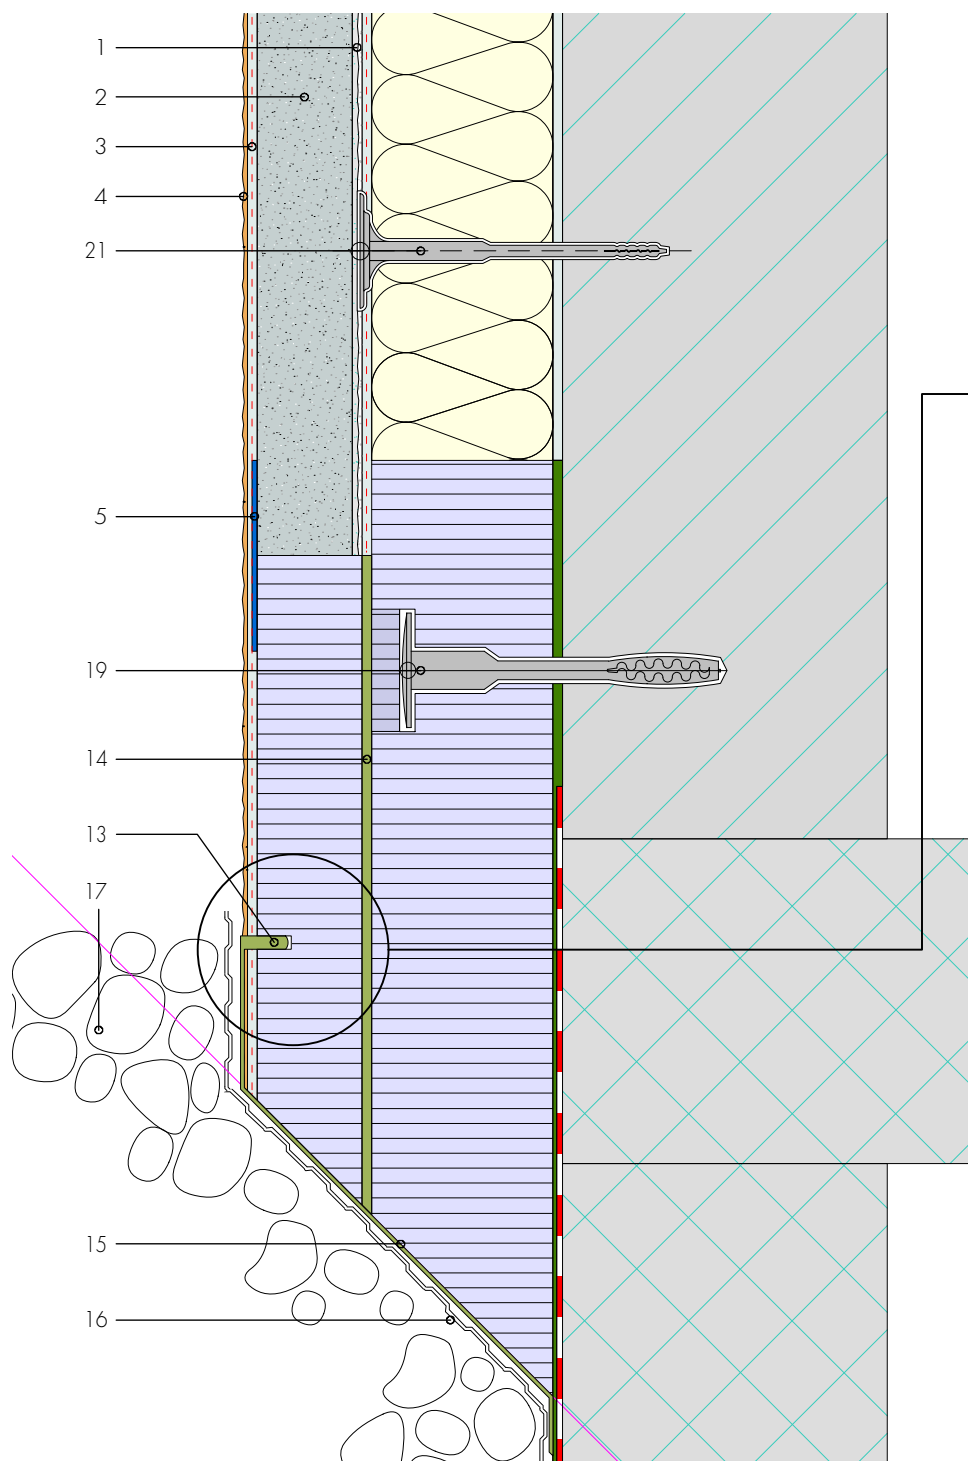

Détail coupe capillaire 5-8 mm,  
étancher avec Fixit 373 Multiflex

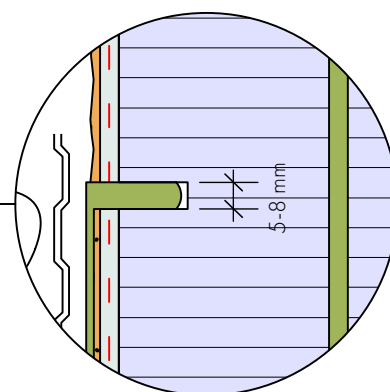

- 1 Préparation du support  
Fixit 462 Enduit de rénovation ou Welnet
- 2 Fixit 222 Aerogel Enduit thermo-isolant  
haute performance
- 3 Fixit 223 Mortier d'enrobage avec treillis
- 4 Crépi de finition minéral
- 5 Non-tissé de séparation
- 13 Coupe capillaire
- 14 Plaque de socle collée sur toute la surface  
avec Fixit 373 Multiflex
- 15 Étancher avec Fixit 373 Multiflex
- 16 Natte alvéolée ou plaques filtrantes
- 17 Boulets de drainage
- 19 Cheville de fixation
- 21 Cheville à frapper H1 eco