


# Travi in legno

## Isolamento interno con intonaco termoisolante raccordo a travi in legno

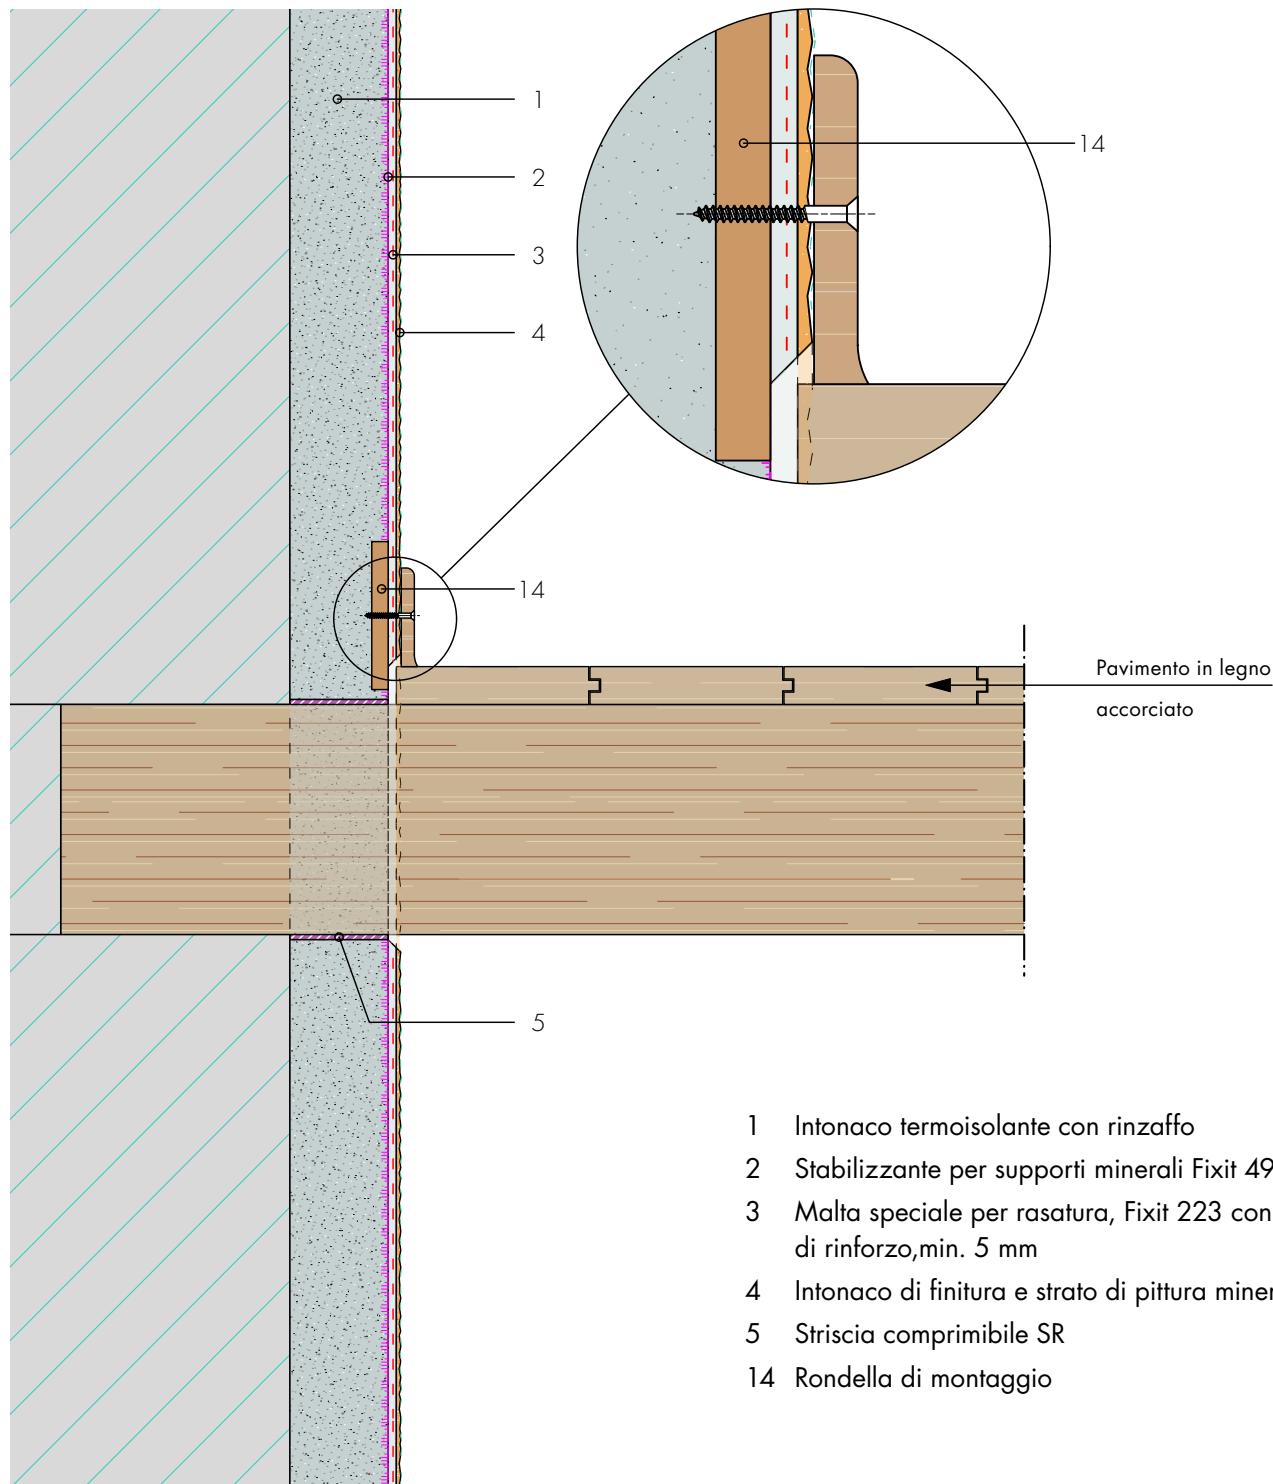

\*) Solo per intonaco Aerogel Fixit 222