Toit incliné

Raccord au toit incliné

Détail H3

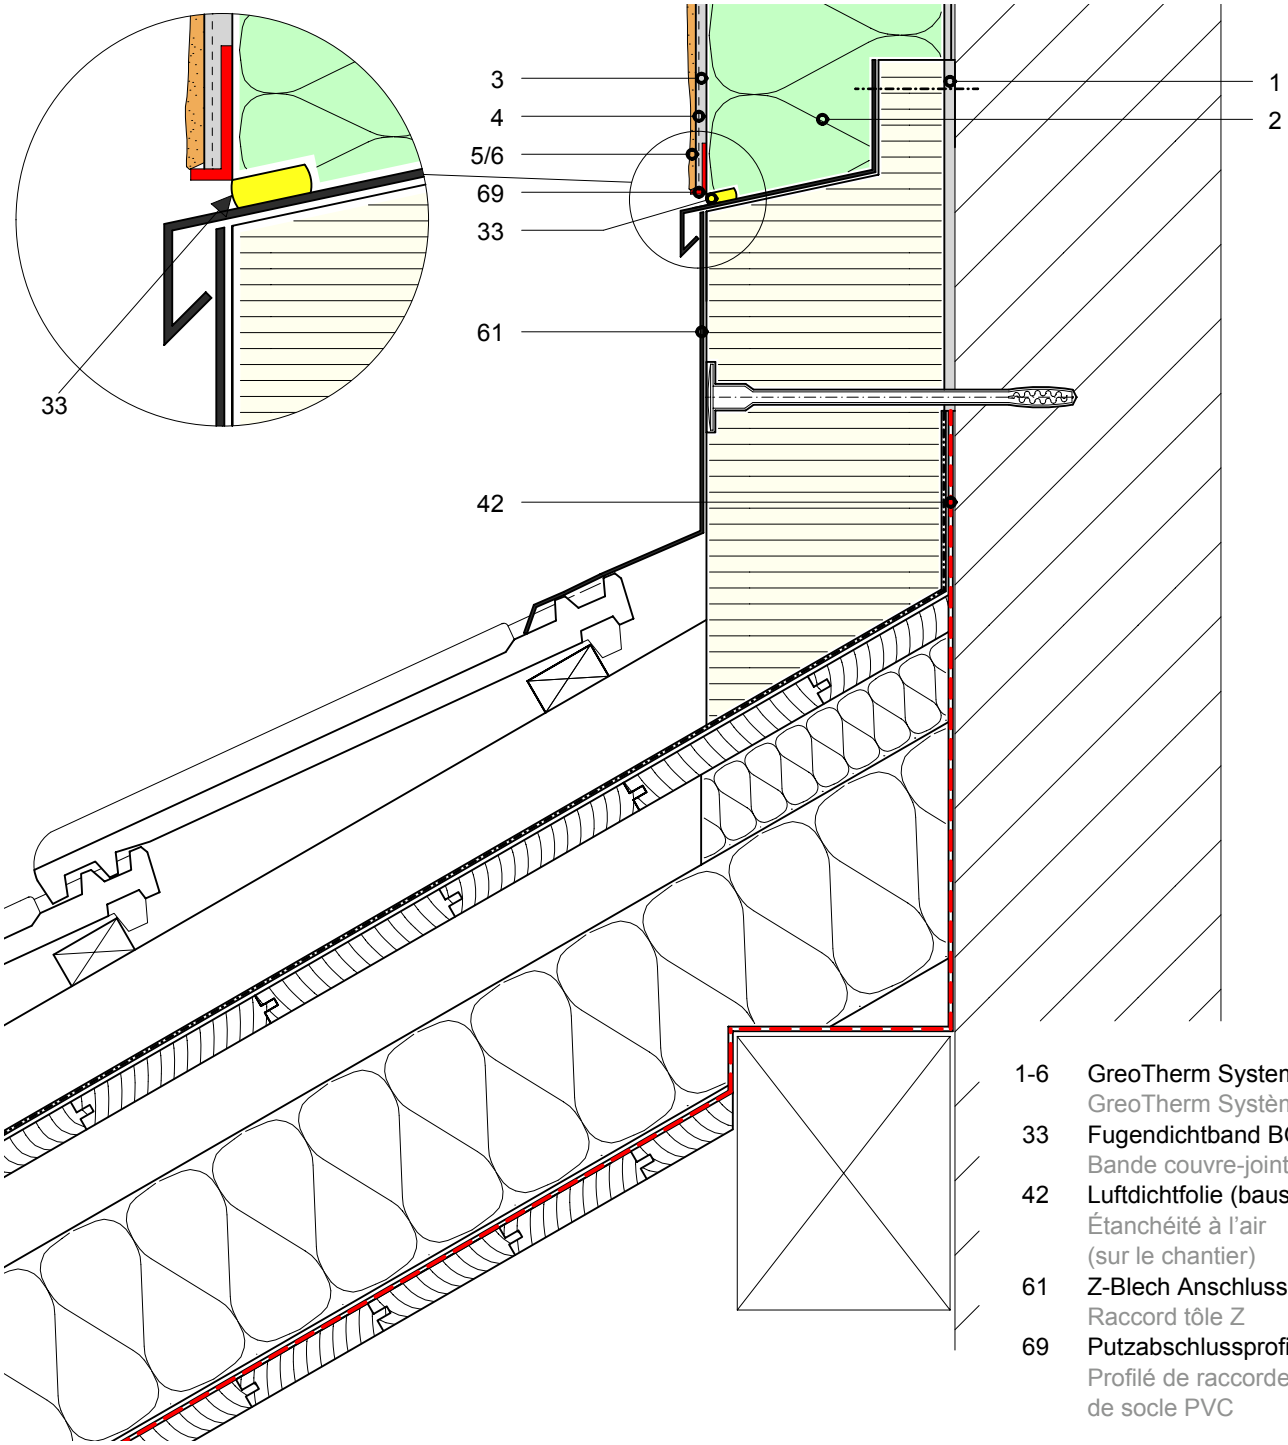

1-6 GreoTherm System
GreoTherm Système

33 Fugendichtband BG1
Bande couvre-joint BG1

42 Luftdichtfolie (bauseits)
Étanchéité à l'air
(sur le chantier)

61 Z-Blech Anschluss
Raccord tôle Z

69 Putzabschlussprofil PVC
Profilé de raccordement
de socle PVC

Ces détails d'exécution sont de nature purement informative et correspondent à l'état actuel de nos connaissances. Ils représentent simplement des conseils généraux et ne tiennent pas compte des cas d'application concrets. Nos conditions générales de vente s'appliquent. Nous nous réservons le droit de procéder àtout moment à des modifications. Remplace tous les détails d'exécution précédents.