DETAIL

Fensterleibung

Aufdoppelung an Leibungen

Detail C1

1 Untergrundvorbereitung
Fixit 462 Renovationsputz oder Welnet
2 Fixit 222 Aerogel Hochleistungsdämmputz
3 Fixit 223 Einbettmörtel mit Gewebe
4 Deckputz mineralisch
6 Entkopplungsband
10 Abschlussprofil mit Gewebe 3D Profi
12 Luftdichtfolie (bauseits)
21 STRU 2G / S1 short Schraubdübel

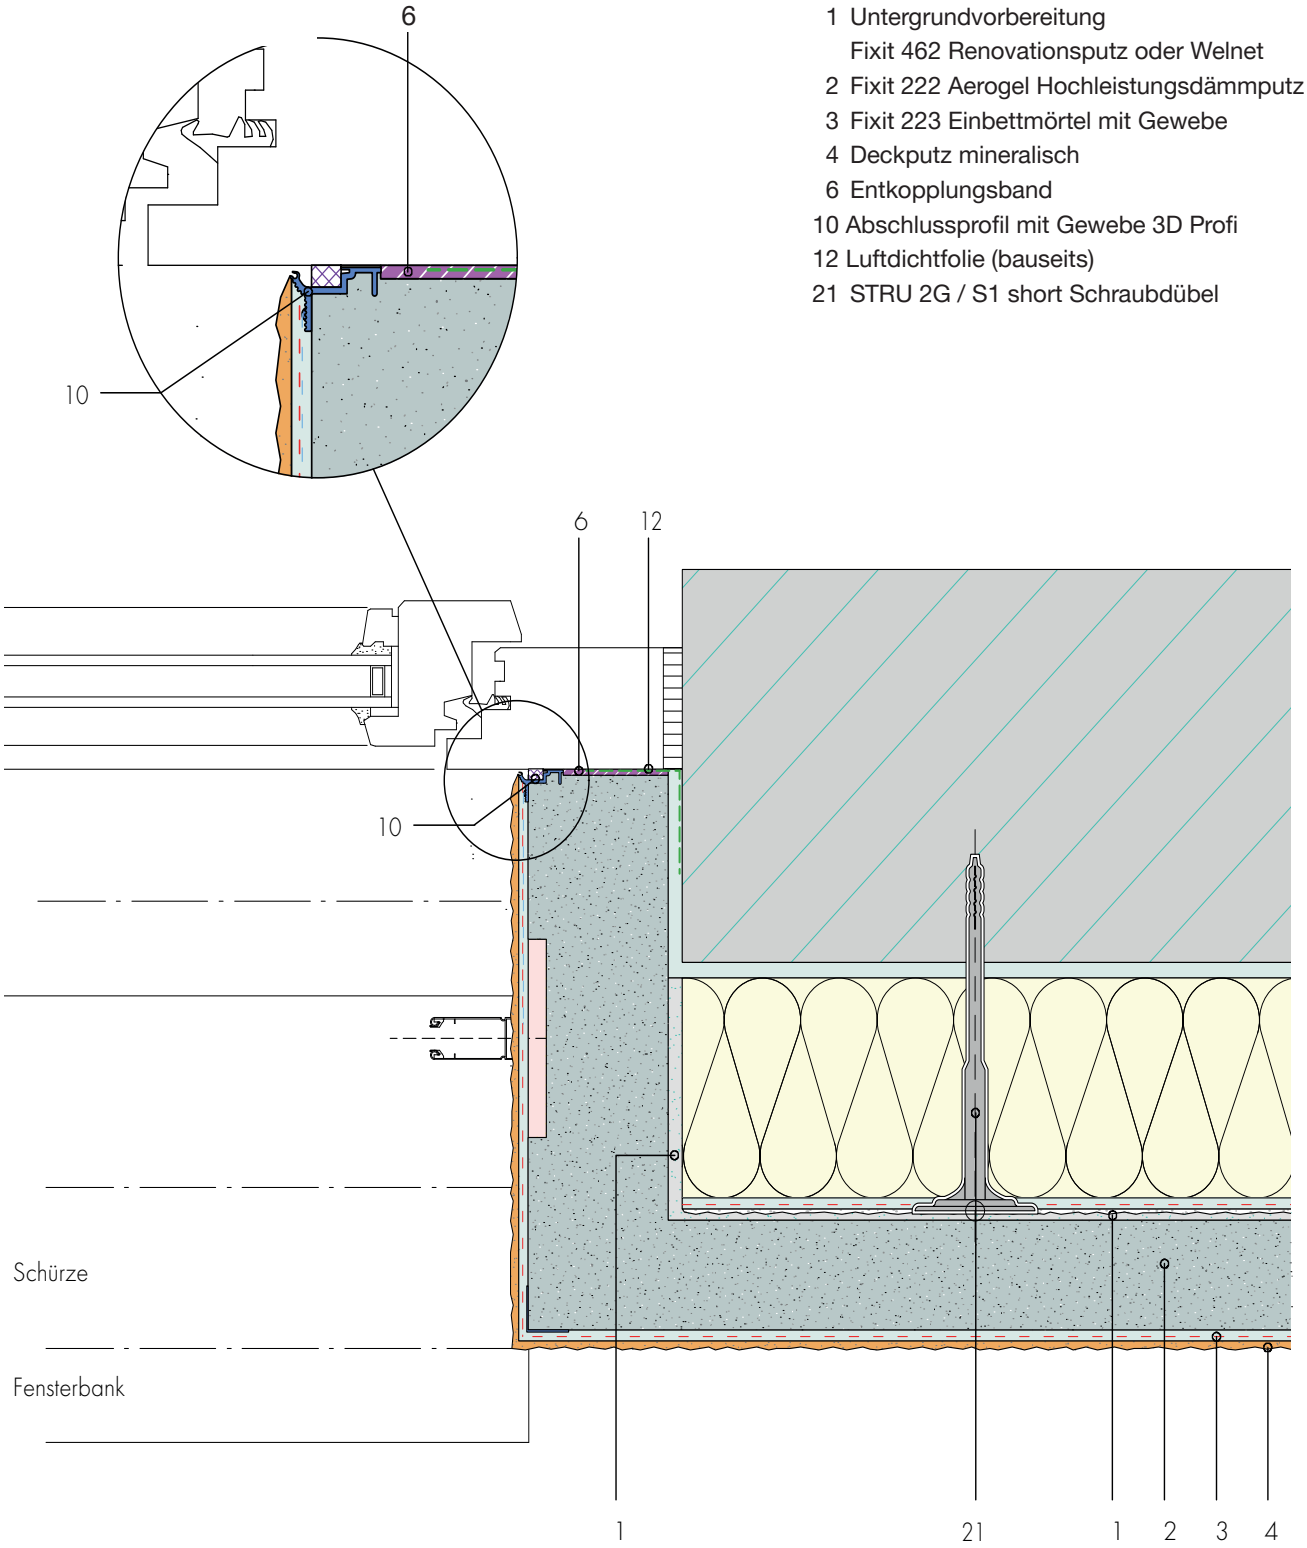

Dieses Ausführungsdetail ist rein informativer Natur und entspricht unserem derzeitigen Kenntnisstand. Es ist lediglich ein allgemeiner Hinweis und berücksichtigt nicht den konkreten Anwendungsfall. Es gelten unsere Allgemeinen Geschäftsbedingungen. Änderungen bleiben jederzeit vorbehalten. Ersetzt alle früheren Ausführungsdetails.

FIXIT Schweiz. Suisse. Svizzera.