Socle

Rénovation socle au dessus du terrain, finition avec profilé

Détail A11

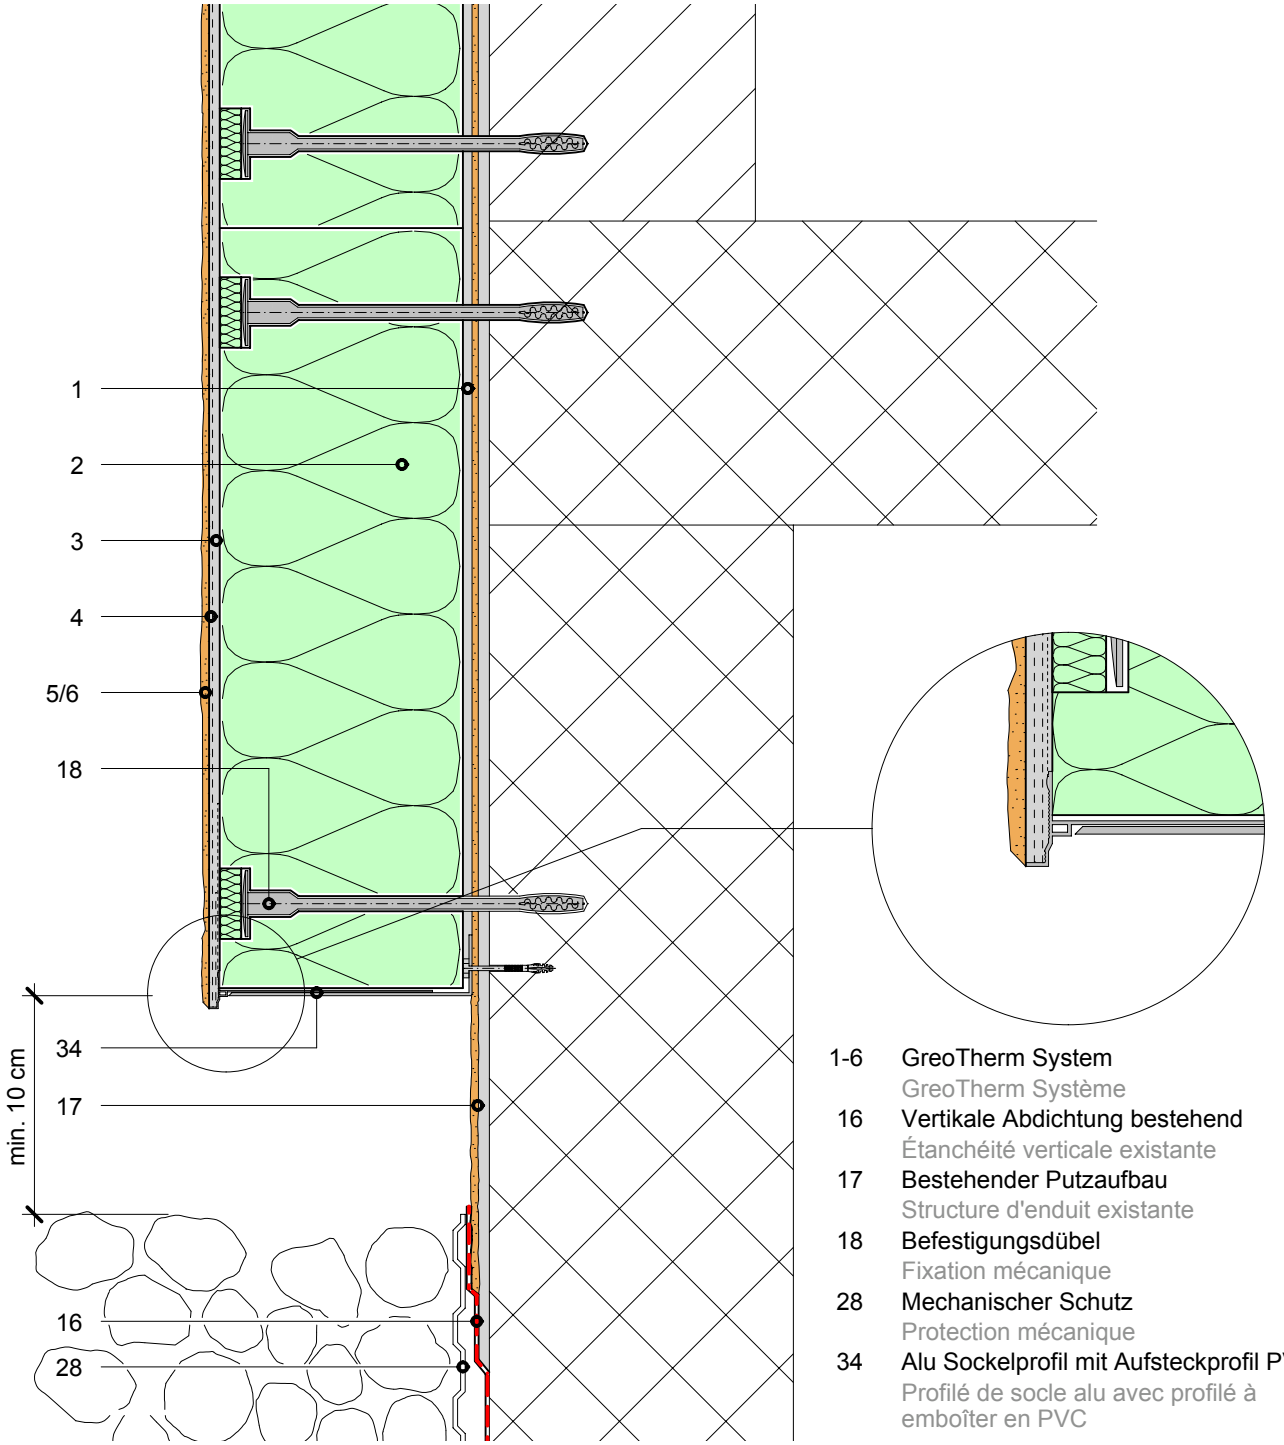

1-6	GreoTherm System GreoTherm Système
16	Vertikale Abdichtung bestehend Étanchéité verticale existante
17	Bestehender Putzaufbau Structure d'enduit existante
18	Befestigungsdübel Fixation mécanique
28	Mechanischer Schutz Protection mécanique
34	Alu Sockelprofil mit Aufsteckprofil PVC Profilé de socle alu avec profilé à emboîter en PVC

Ces détails d'exécution sont de nature purement informative et correspondent à l'état actuel de nos connaissances. Ils représentent simplement des conseils généraux et ne tiennent pas compte des cas d'application concrets. Nos conditions générales de vente s'appliquent. Nous nous réservons le droit de procéder àtout moment à des modifications. Remplace tous les détails d'exécution précédents.