


Détail 1.4

Détail de doublage  
Raccord vers le socle avec  
socle en tôle isolée

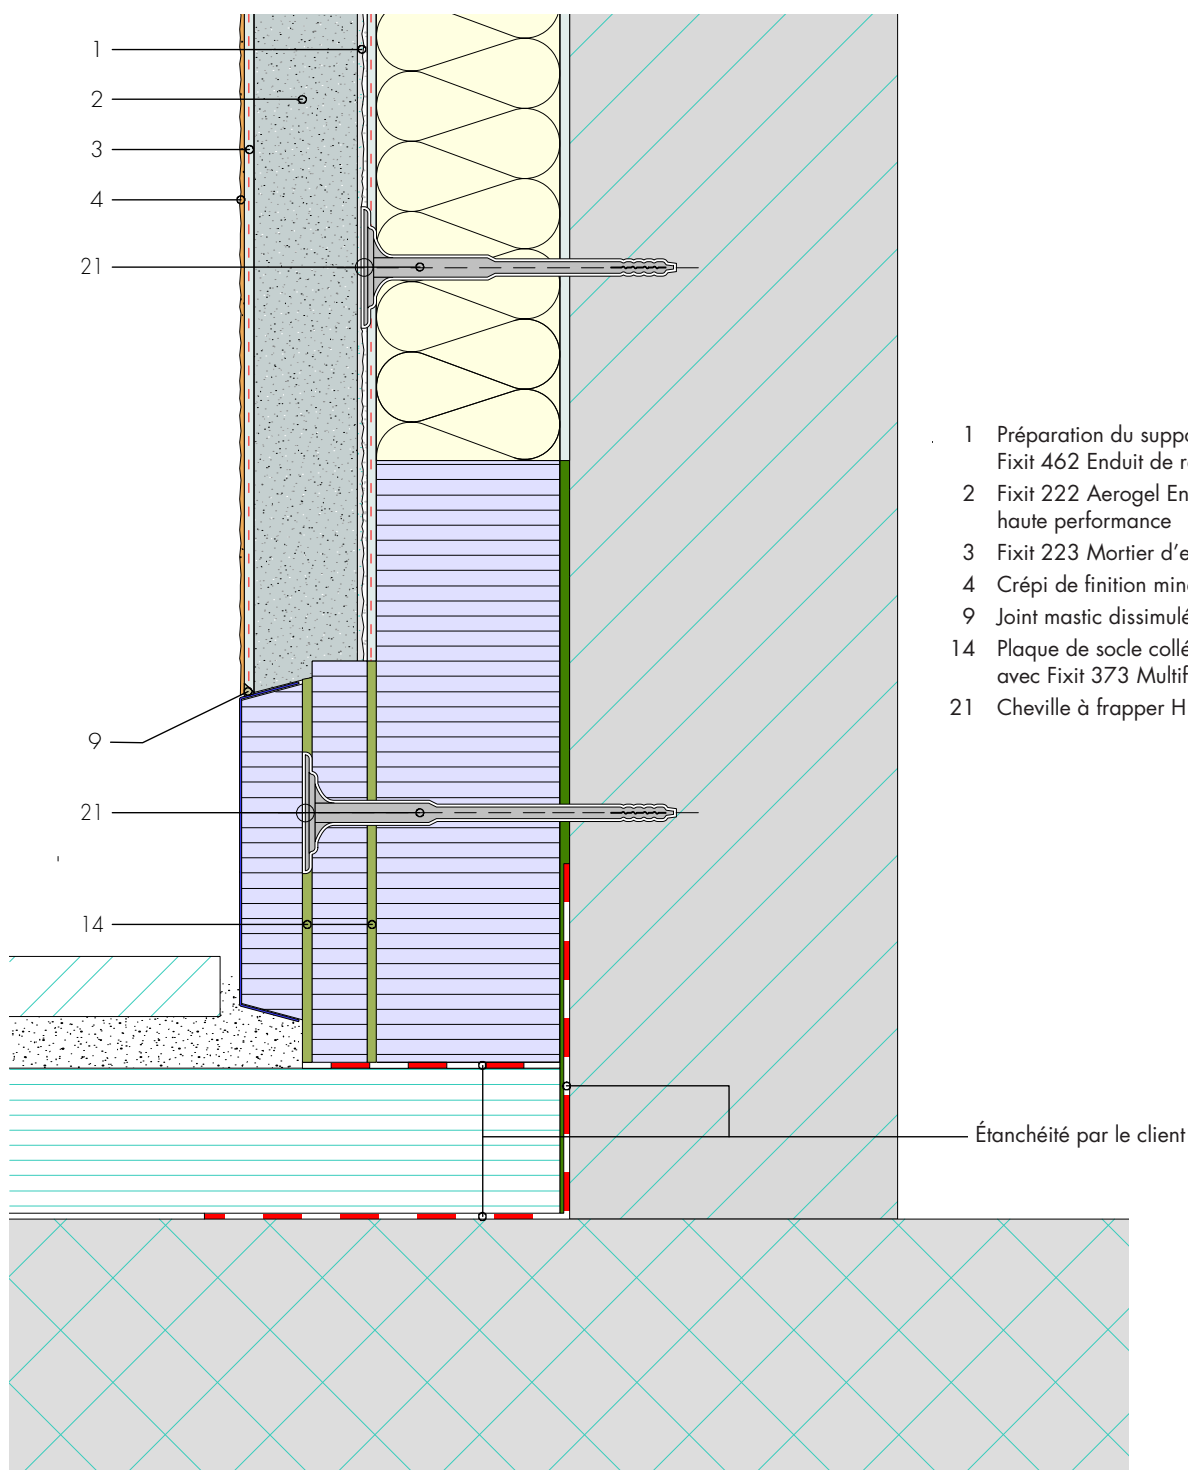

- 1 Préparation du support  
Fixit 462 Enduit de rénovation ou Welnet
- 2 Fixit 222 Aerogel Enduit thermo-isolant  
haute performance
- 3 Fixit 223 Mortier d'enrobage avec treillis
- 4 Crépi de finition minéral
- 9 Joint mastic dissimulé
- 14 Plaque de socle collée sur toute la surface  
avec Fixit 373 Multiflex
- 21 Cheville à frapper H1 eco

Étanchéité par le client