


# FOME® Système d'enduit isolant

## Zone du socle – FOME® avec socle en retrait

Détail A1

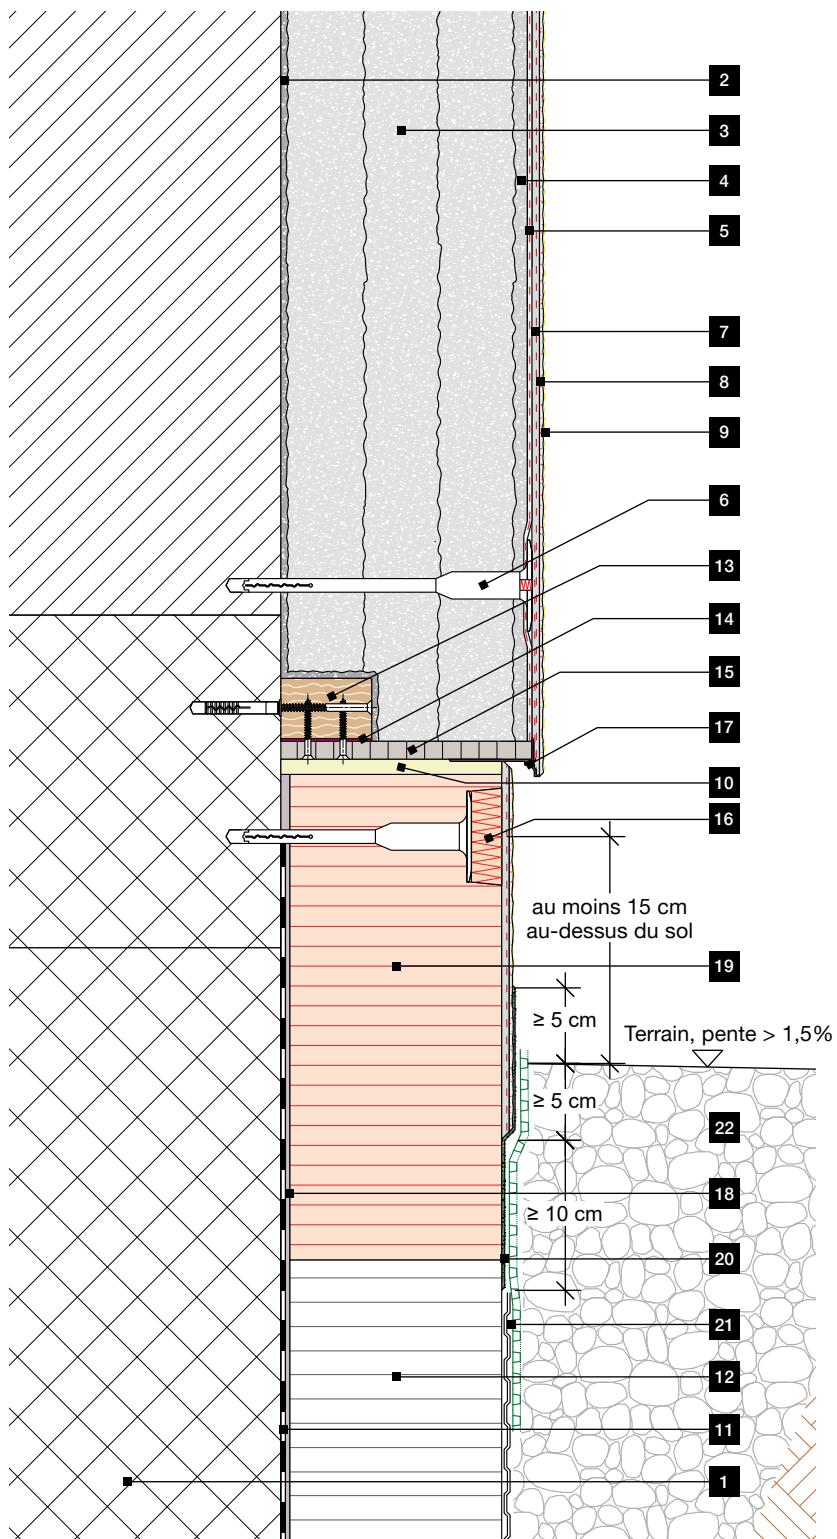

- 1 Enduit de fond
- 2 FOME® Pont d'adhérence
- 3 FOME® Enduit isolant
- 4 FOME® Protection isolante
- 5 FOME® Couche d'égalisation avec treillis d'armature Fixit 7x7
- 6 Cheville FIXITHERM Bouchon EPS
- 7 FOME® Couche d'armature avec treillis d'armature Fixit 7x7
- 8 Mousse d'étanchéité pour joints RÖFIX IF 302
- 9 FLEX Enduit de finition FIXITHERM
- 10 Peinture pour façades FIXITHERM
- 11 Étanchéité des bâtiments
- 12 Plaque de soubassement FIXITHERM
- 13 Latte en bois assemblée par entures multiples, env. 60 x 40 mm
- 14 MS-Polymer Mastic d'étanchéité et colle
- 15 RENOTECT Panneau support
- 16 Cheville FIXITHERM avec rondelle
- 17 Profilé de socle Praktika PVC
- 18 Fixit 469 Mortier pour socles Combi 1K
- 19 FIXITHERM Plaque de socle
- 20 Optiflex® 1K
- 21 Film à bulles (fourni par le client)
- 22 Remblai de gravats