Système d'enduit isolant FOME®

DETAIL

Fondation – FOME® avec fondation en retrait

Détail A1

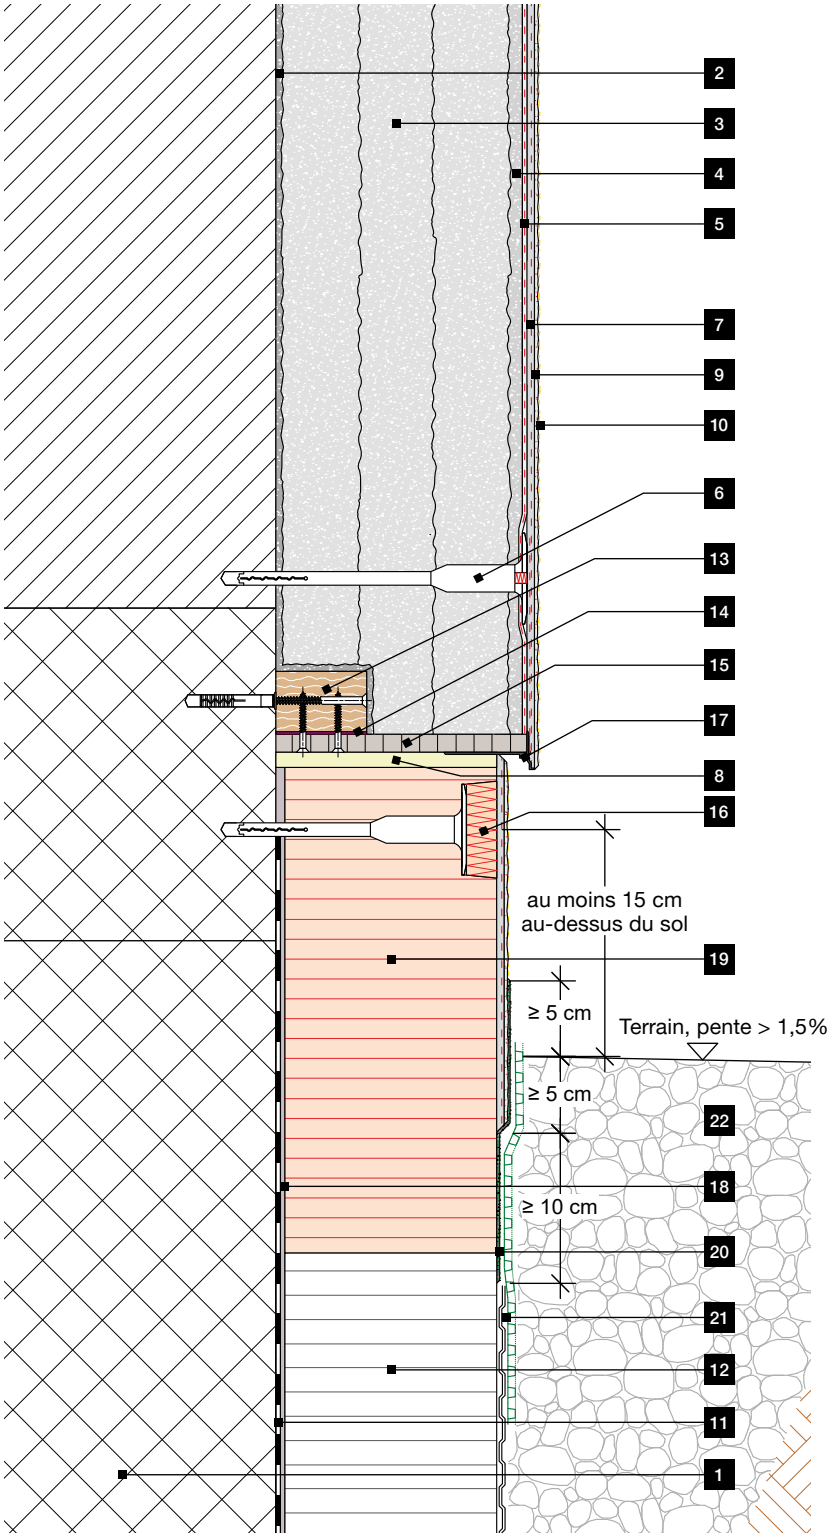

1 Matériau du mur
2 Pont d'adhérence FOME®
3 Enduit isolant FOME®
4 Protection de l'isolant FOME®
5 Couche d'égalisation FOME® avec treillis d'armature Fixit 7×7
6 Cheville FIXITherm et bouchon EPS
7 Couche d'armature FOME® avec treillis d'armature Fixit 7×7
8 Mousse d'étanchéité RÖFIX IF 302 FLEX
9 Enduit de finition FIXITherm
10 Peinture de façade FIXITherm
11 Étanchéification du bâtiment
12 Dalle de fondation FIXITherm
13 Latte en bois lamellé collé, env. 60 × 40 mm
14 Enduit d'étanchéité et de collage MS polymère
15 Plaque support RENOTECT
16 Cheville et rondelle FIXITherm
17 Profilé de socle Praktika PVC
18 Fixit 469 Mortier pour socle Combi 1 comp.
19 Dalle de fondation FIXITherm
20 Optiflex® 1 comp.
21 Membrane à picots (du client)
22 Cailloux

Ces détails d'exécution sont de nature purement informative et correspondent à l'état actuel de nos connaissances. Ils représentent simplement des conseils généraux et ne tiennent pas compte des cas d'application concrets. Nos conditions générales de vente s'appliquent. Nous nous réservons le droit de procéder àtout moment à des modifications. Remplace tous les détails d'exécution précédents.

FIXIT Schweiz. Suisse. Svizzera.