# FOME® Dämmputzsystem

DETAIL

## Sockelbereich – FOME® mit rückspringendem Sockel

Detail A1

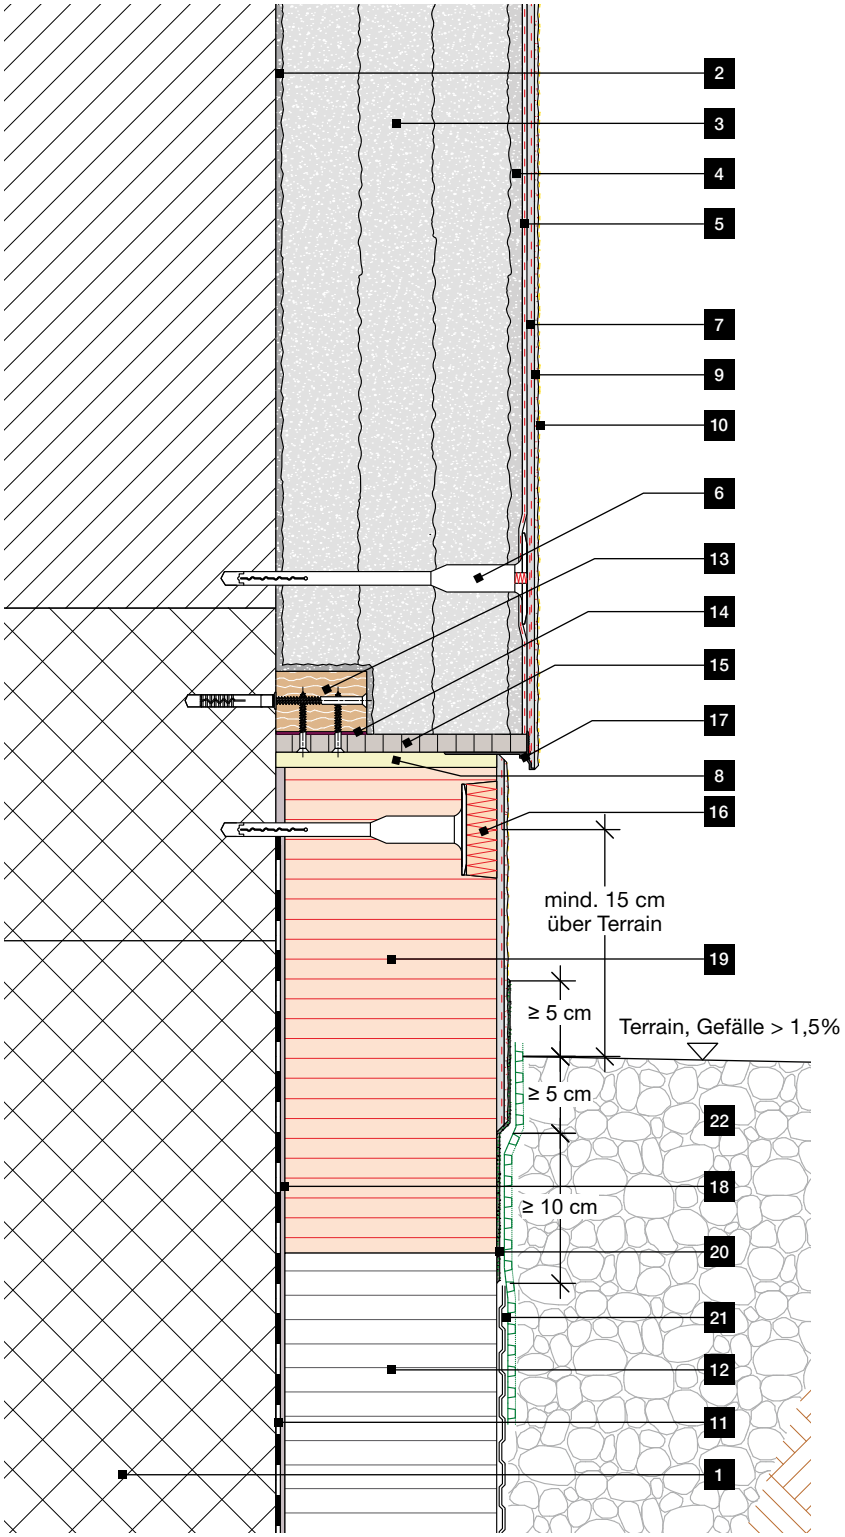


1 Wandbildner
2 FOME® Haftbrücke
3 FOME® Dämmputz
4 FOME® Dämmschutz
5 FOME® Ausgleichsschicht mit Fixit Armierungsgewebe 7×7
6 FIXITherm Dübel EPS Stopfen
7 FOME® Armierungsschicht mit Fixit Armierungsgewebe 7×7
8 RÖFIX IF 302 FLEX-Fugendicht-schaum
9 FIXITherm Deckputz
10 FIXITherm Fassadenfarbe
11 Bauwerksabdichtung
12 FIXITherm Sockelplatte
13 Holzlatte keilverzinkt, ca. 60 × 40 mm
14 MS-Polymer Dicht- und Klebemasse
15 RENOTECT Trägerplatte
16 FIXITherm Dübel mit Rondelle
17 Sockelprofil Praktika PVC
18 Fixit 469 Sockelmörtel Combi 1K
19 FIXITherm Sockelplatte
20 Optiflex® 1K
21 Noppenfolie (bauseits)
22 Geröllpackung



Dieses Ausführungsdetail ist rein informativer Natur und entspricht unserem derzeitigen Kenntnisstand. Es ist lediglich ein allgemeiner Hinweis und berücksichtigt nicht den konkreten Anwendungsfall. Es gelten unsere Allgemeinen Geschäftsbedingungen. Änderungen bleiben jederzeit vorbehalten. Ersetzt alle früheren Ausführungsdetails.

FIXIT Schweiz. Suisse. Svizzera.