


# Sostegno per lavandino

**Isolamento interno con intonaco termoisolante con sostegno per lavandino e rivestimento in piastrella max 1 a 1,6 m**

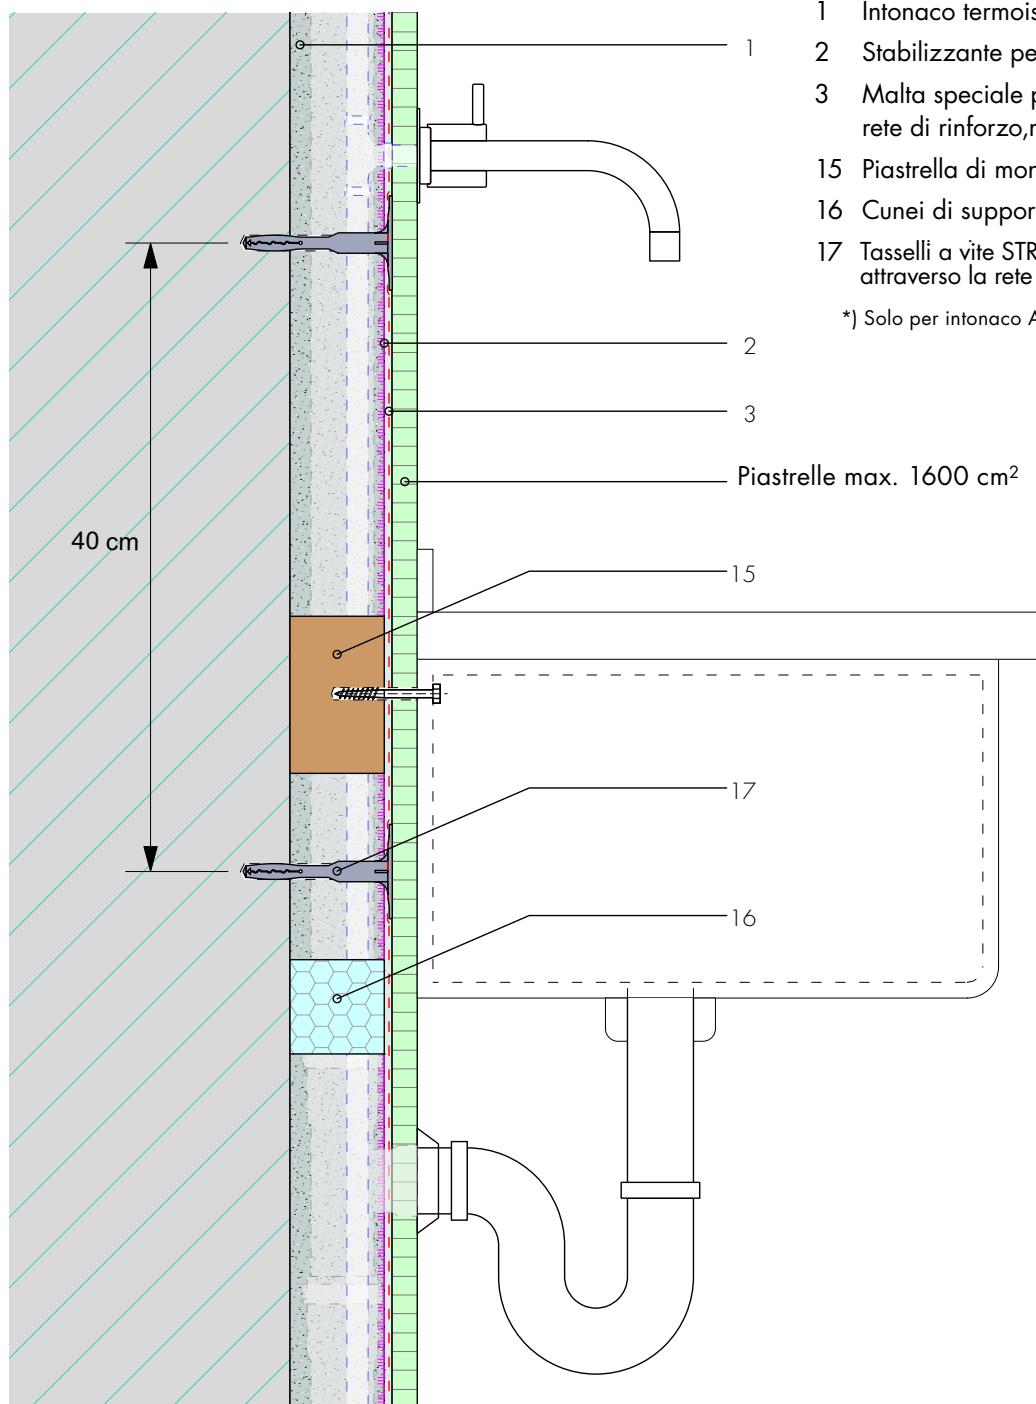

- 1 Intonaco termoisolante con rinzaffo
- 2 Stabilizzante per minerali Fixit 493\*)
- 3 Malta speciale per rasatura, Fixit 223 con rete di rinforzo,min. 5 mm
- 15 Piastrella di montaggio
- 16 Cunei di supporto
- 17 Tasselli a vite STRU 2G / S1 short attraverso la rete

\*) Solo per intonaco Aerogel Fixit 222